
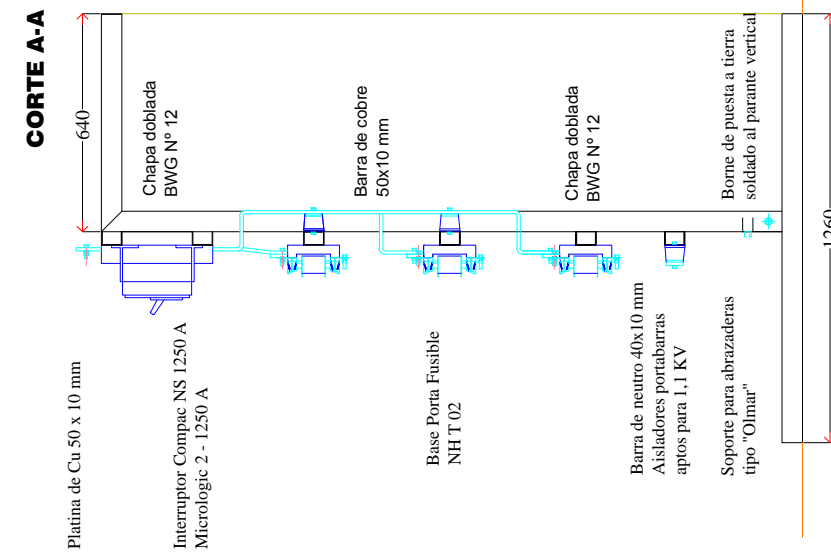


ESQUEMA UNIFILAR SETIN

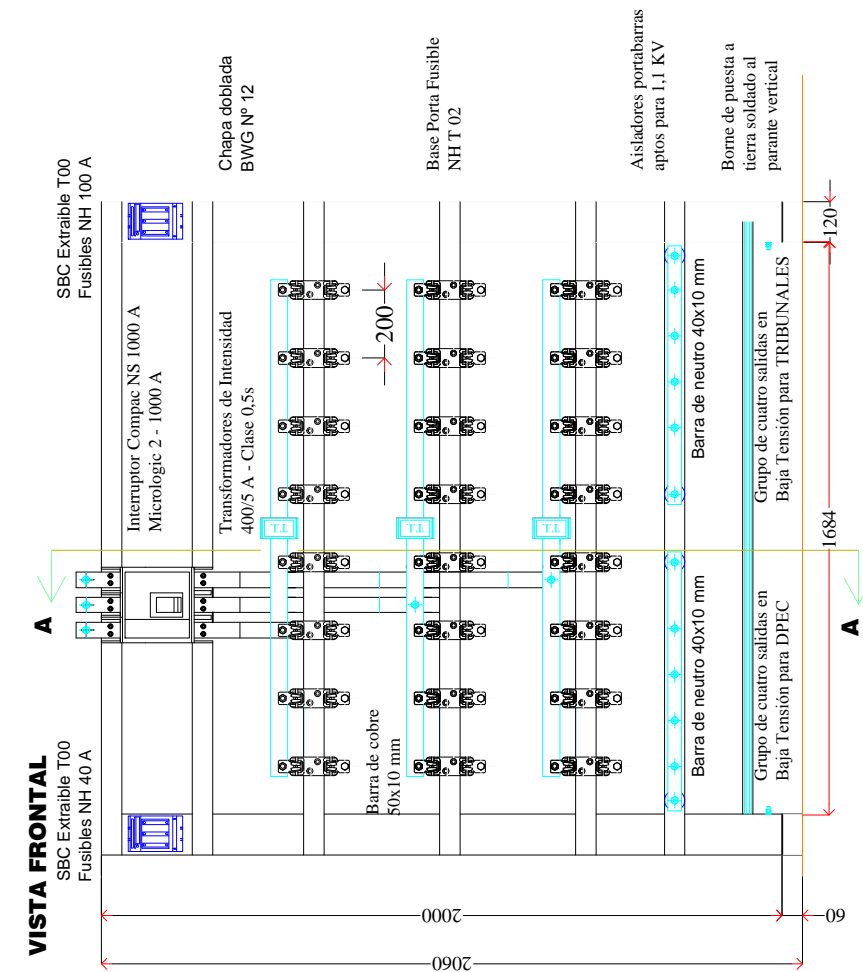

NOTA: TODAS LAS MEDIDAS SE VERIFICARAN EN OBRA

Poder Judicial de la Provincia de Corrientes

Dirección de Arquitectura
Carlos Pellegrini 894
Tel Fax 0379 - 4476741

Obra: **NUEVA SETIN**
Avda. República Oriental del Uruguay - Mercedes - Provincia de Corrientes

Plano: **DIAGRAMA UNIFILAR**

Directora: **Arq° Elsie María del Socorro Pérez Bertolini**

Proyecto: **Ing° José Manuel Espasandín**

Dibujo: **Ing. JME**

Plano N°:
12

Escala:
1/50

Mayo
2016