


REFERENCIAS

- | | | | | | |
|--|-----------------------------------|--|-------------------|--|----------------------|
| | MÓDULOS DE GUARDADO | | MÓD. AIRE CENTRAL | | DISPENSER DE AGUA |
| | ARMARIOS | | MESAS | | CAJONES DE DISPENSER |
| | ESCRITORIOS | | MESA DE PC | | SILLAS |
| | ESTANTERÍA ALTA 0.90X0.45 (7EST.) | | HELADERA | | FICHERO |
| | ESTANTERÍA ALTA 0.90X0.45 (3EST.) | | ARMARIO DE MADERA | | |

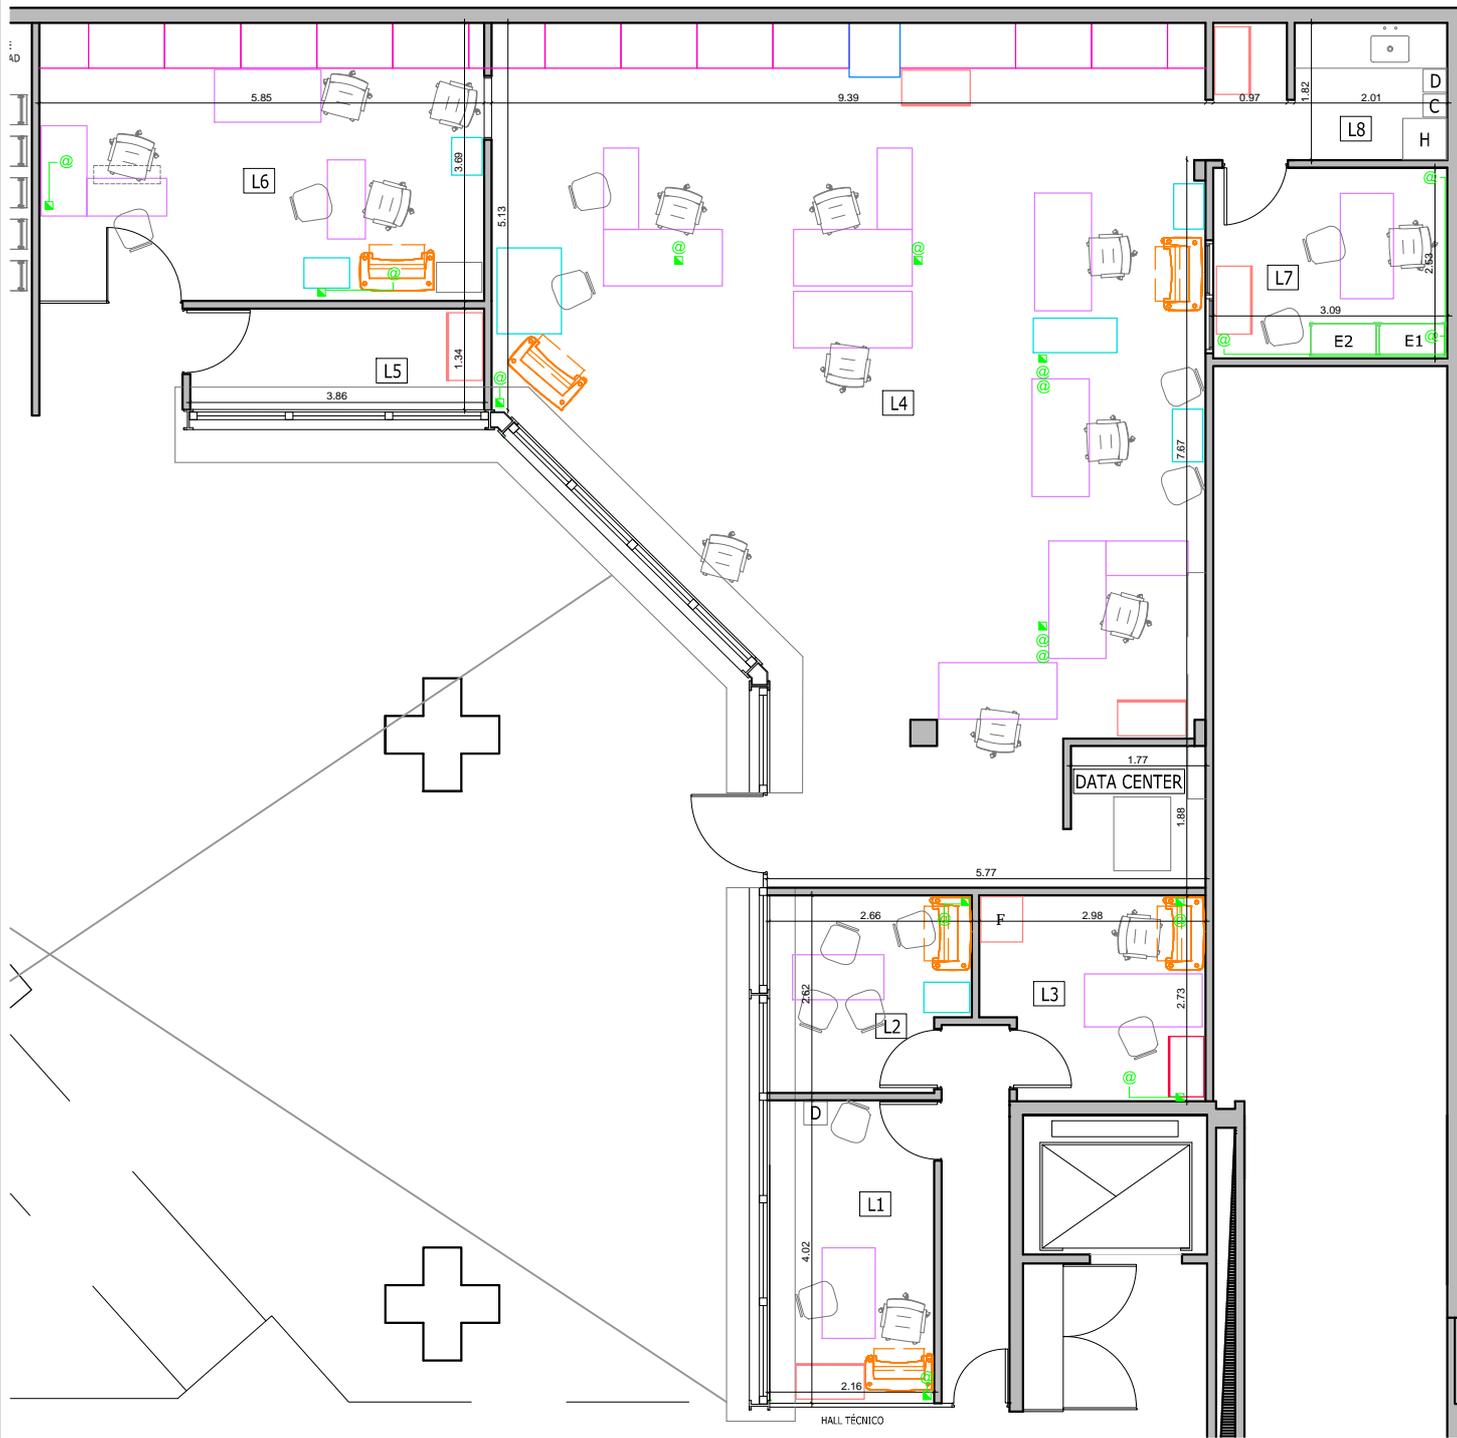

EDIFICIO: TRIBUNALES - 9 DE JULIO 1099
EX BANCO. 1° SUBSUELO

OBRA: MESA RECEPTORA ÚNICA

UBICACIÓN: CORRIENTES

PLANO: PLANTA RELEVAMIENTO ESPACIAL



DIRECCIÓN DE ARQUITECTURA

PROYECTO: ARQ. S.M.R.
DIBUJO: L.G.D.

ESCALA: 1:100

FECHA: SEPTIEMBRE 2022

PLANO N°
01

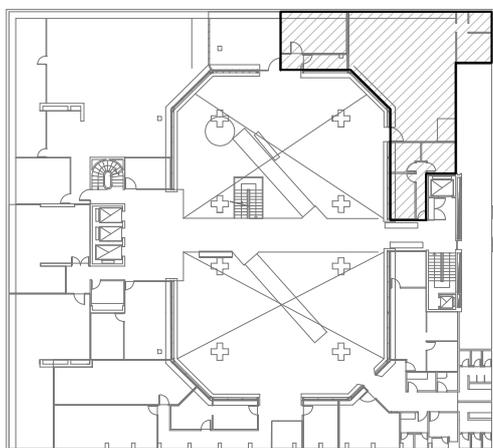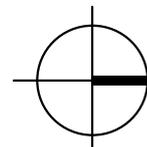

REFERENCIAS

 CIELORRASO DE TABLILLAS METÁLICAS A RETIRAR


 GUÍAS METÁLICAS A RETIRAR

 ARTEFACTOS DE ILUMINACIÓN A RETIRAR

 CIELORRASO APLICADO SOBRE LOSA

 CAJÓN DE DURLOCK Y MUEBLES A RETIRAR

 ARTEFACTOS DE ILUMINACIÓN A RETIRAR

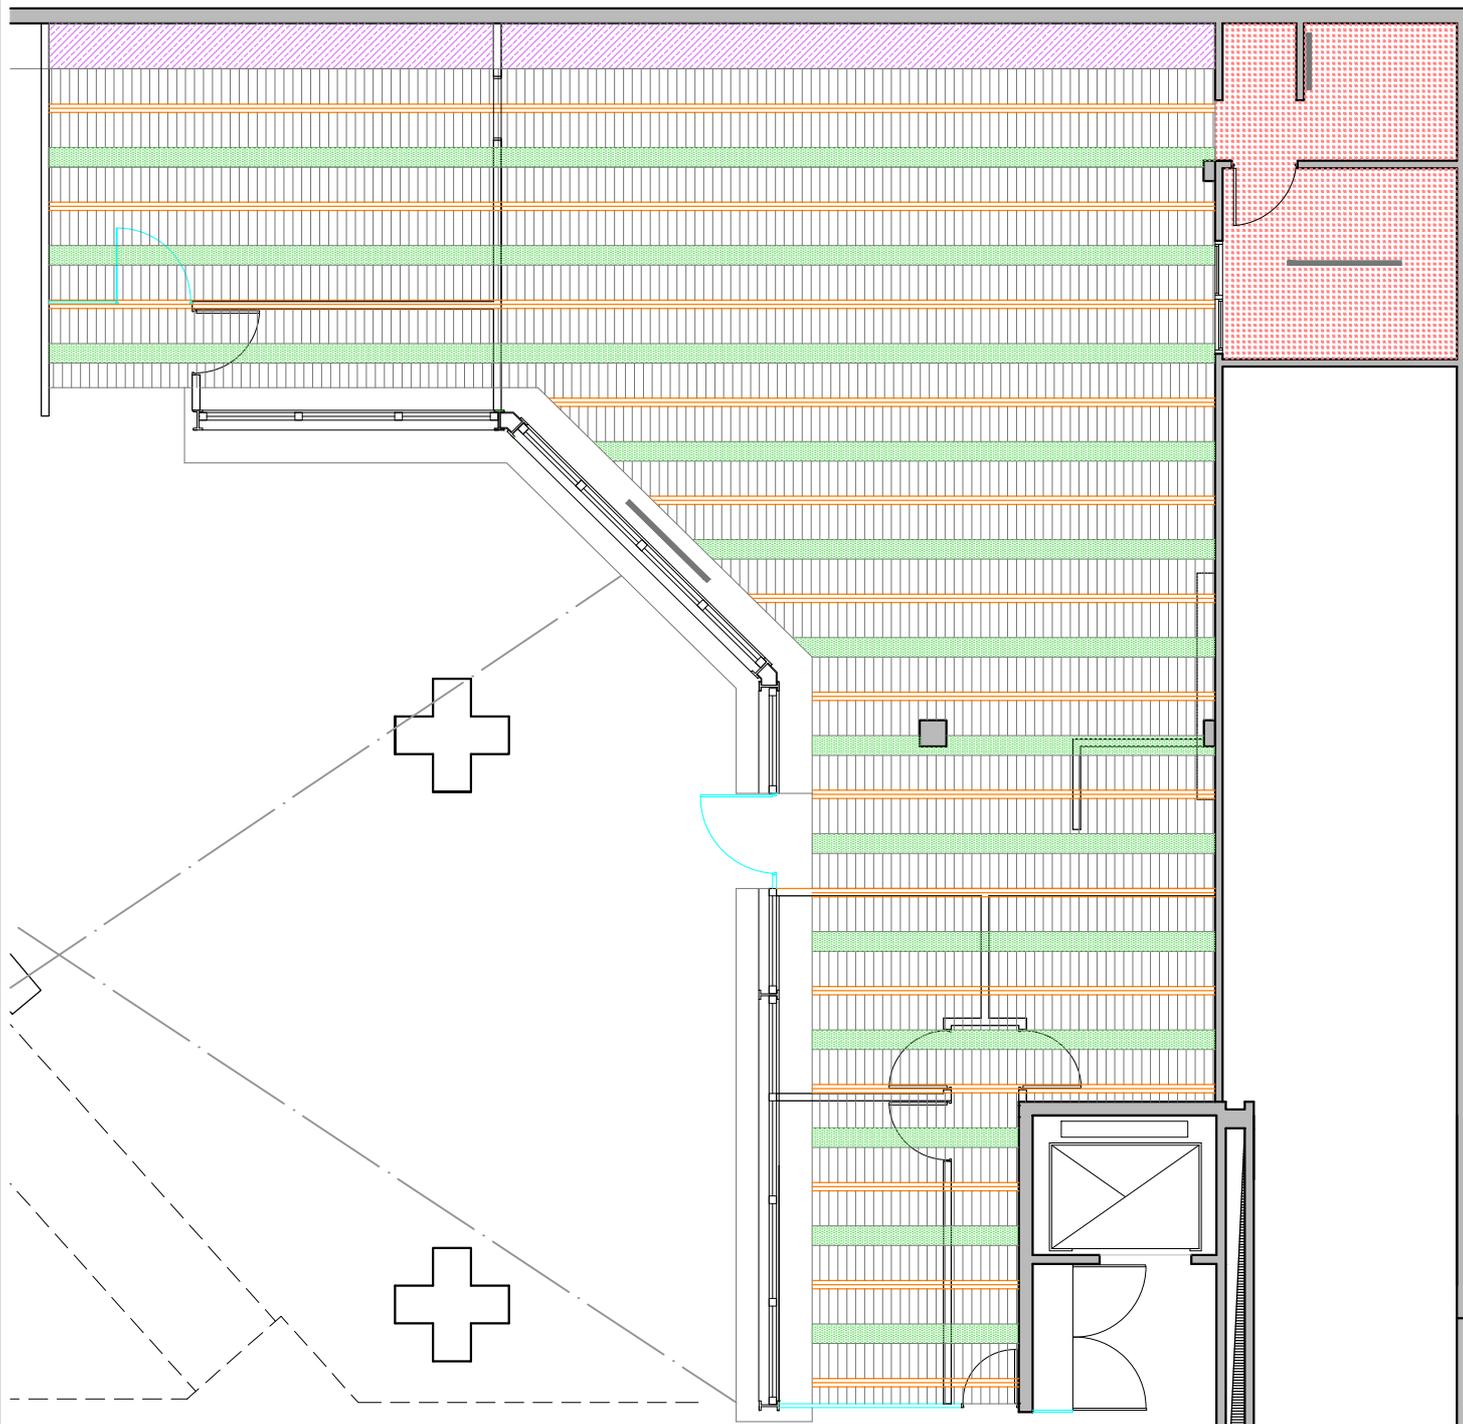

EDIFICIO: TRIBUNALES - 9 DE JULIO 1099
EX BANCO. 1° SUBSUELO

OBRA: MESA RECEPTORA ÚNICA

UBICACIÓN: CORRIENTES

PLANO: CIELORRASO Y ARTEFACTOS LUMÍNICOS A RETIRAR



DIRECCIÓN DE ARQUITECTURA

PROYECTO: ARQ. S.M.R.
DIBUJO: L.G.D.

ESCALA: 1:100

FECHA: SEPTIEMBRE 2022

PLANO N°
02

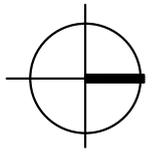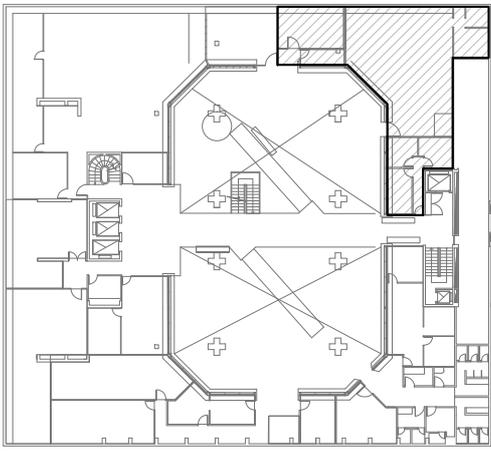

REFERENCIAS



PISO A DEMOLER



PUERTA DE ACCESO A RETIRAR




PUERTAS A RETIRAR



PUERTA DE ACCESO A REUBICAR



VENTANA A RETIRAR

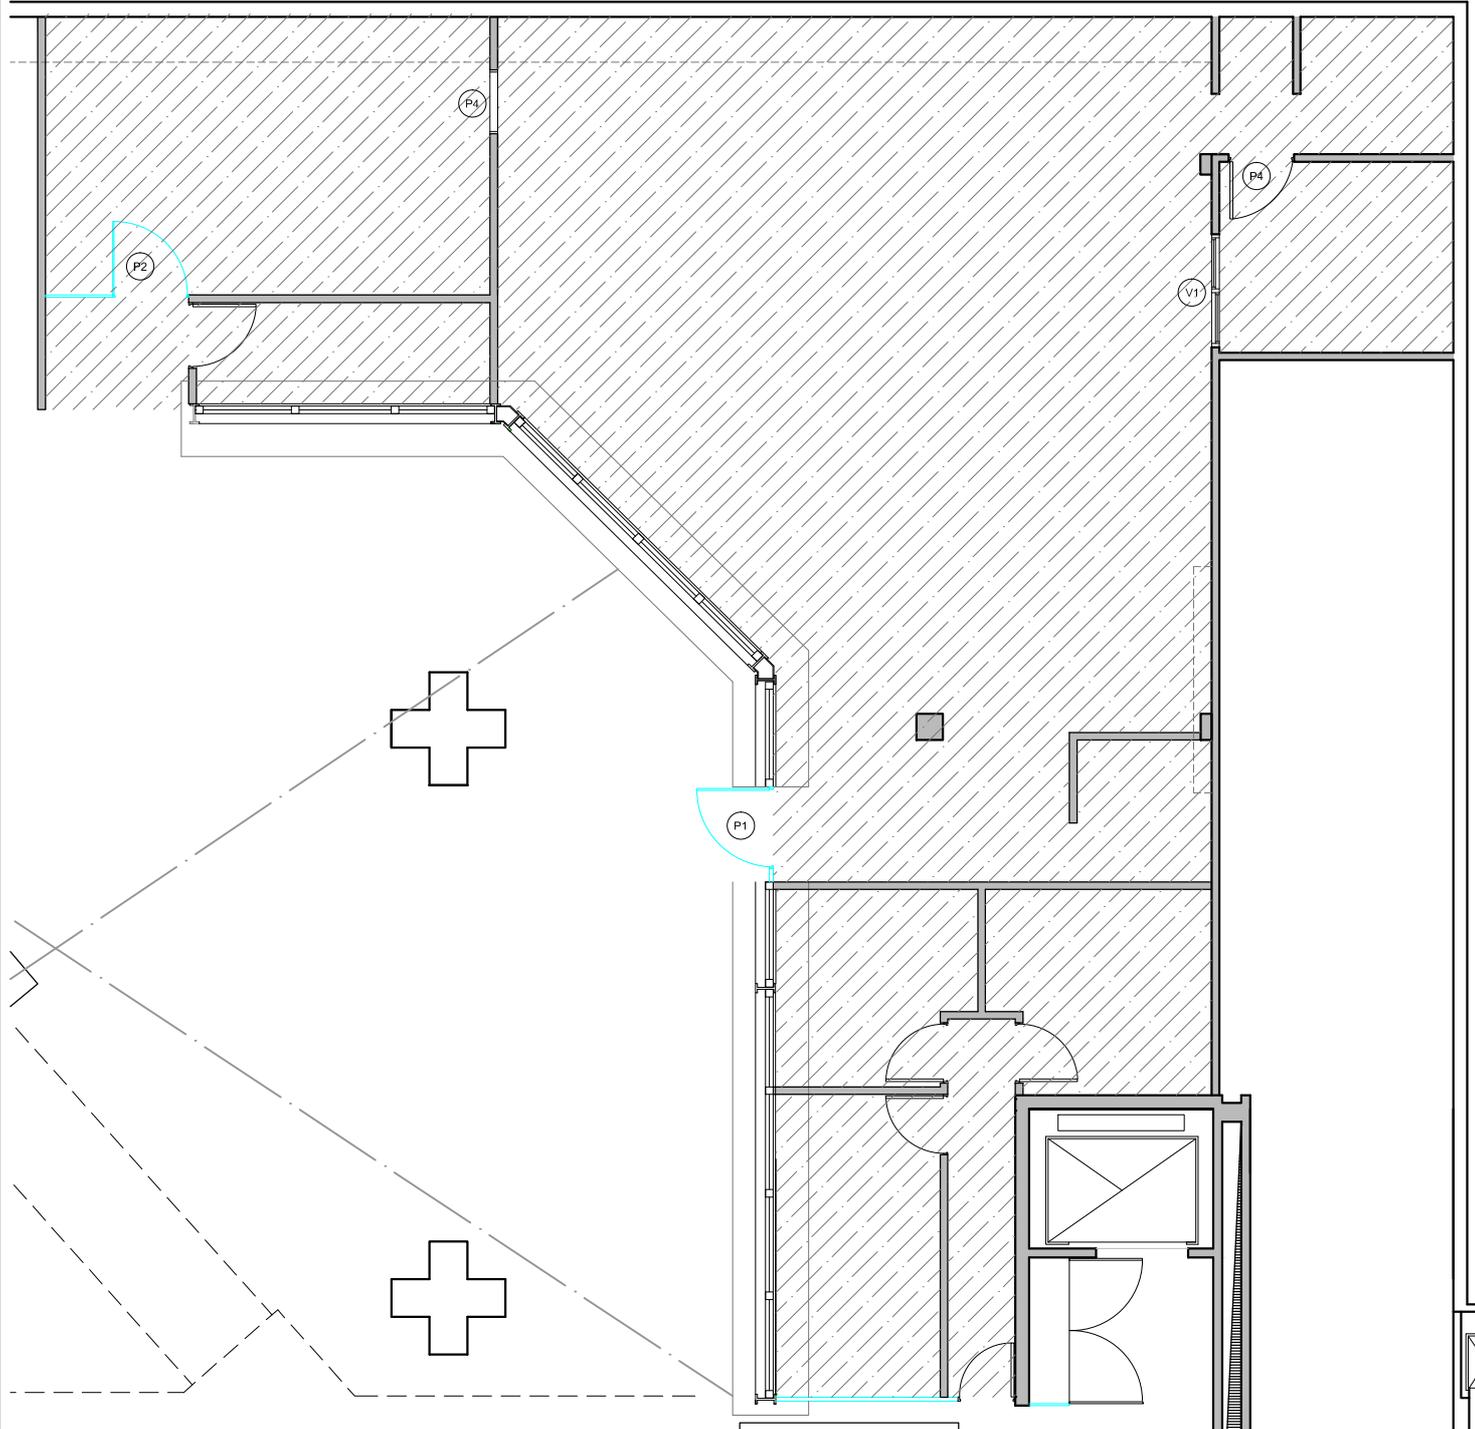

EDIFICIO: TRIBUNALES - 9 DE JULIO 1099
EX BANCO. 1° SUBSUELO

OBRA: MESA RECEPTORA ÚNICA

UBICACIÓN: CORRIENTES

PLANO: RELEVAMIENTO DE PISO Y CARPINTERÍA A RETIRAR


DIRECCIÓN DE ARQUITECTURA

PROYECTO: ARQ. S.M.R.
DIBUJO: L.G.D.

ESCALA: 1:100


FECHA: SEPTIEMBRE 2022

PLANO N°
03

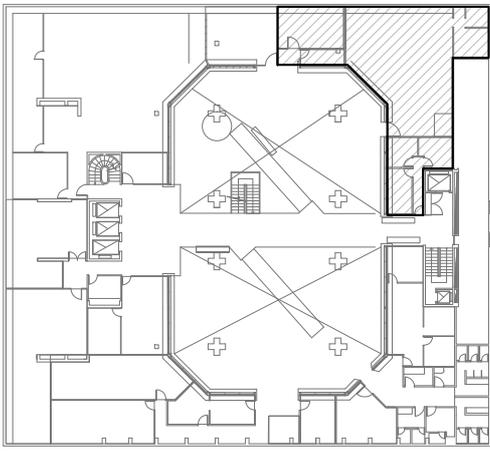


REFERENCIAS



-  TABIQUE EXISTENTE
-  TABIQUE A CONSTRUIR
-  TABIQUE A DEMOLER
-  PANEL DE VIDRIO EXISTENTE A RETIRAR
-  EMPLACADO DESDE TABIQUE EXISTENTE A LOSA
-  EMPLACADO NUEVO

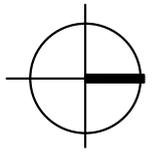

-  P1 PUERTA A PROVEER Y A COLOCAR
-  FP1 FRENTE DE PLACARD A COLOCAR
-  P2 PUERTA DE ACCESO REUBICADA
-  FP2 FRENTE DE PLACARD A COLOCAR
-  P3 PUERTA A PROVEER Y A COLOCAR
-  PF1 PAÑO FIJO A PROVEER Y A COLOCAR

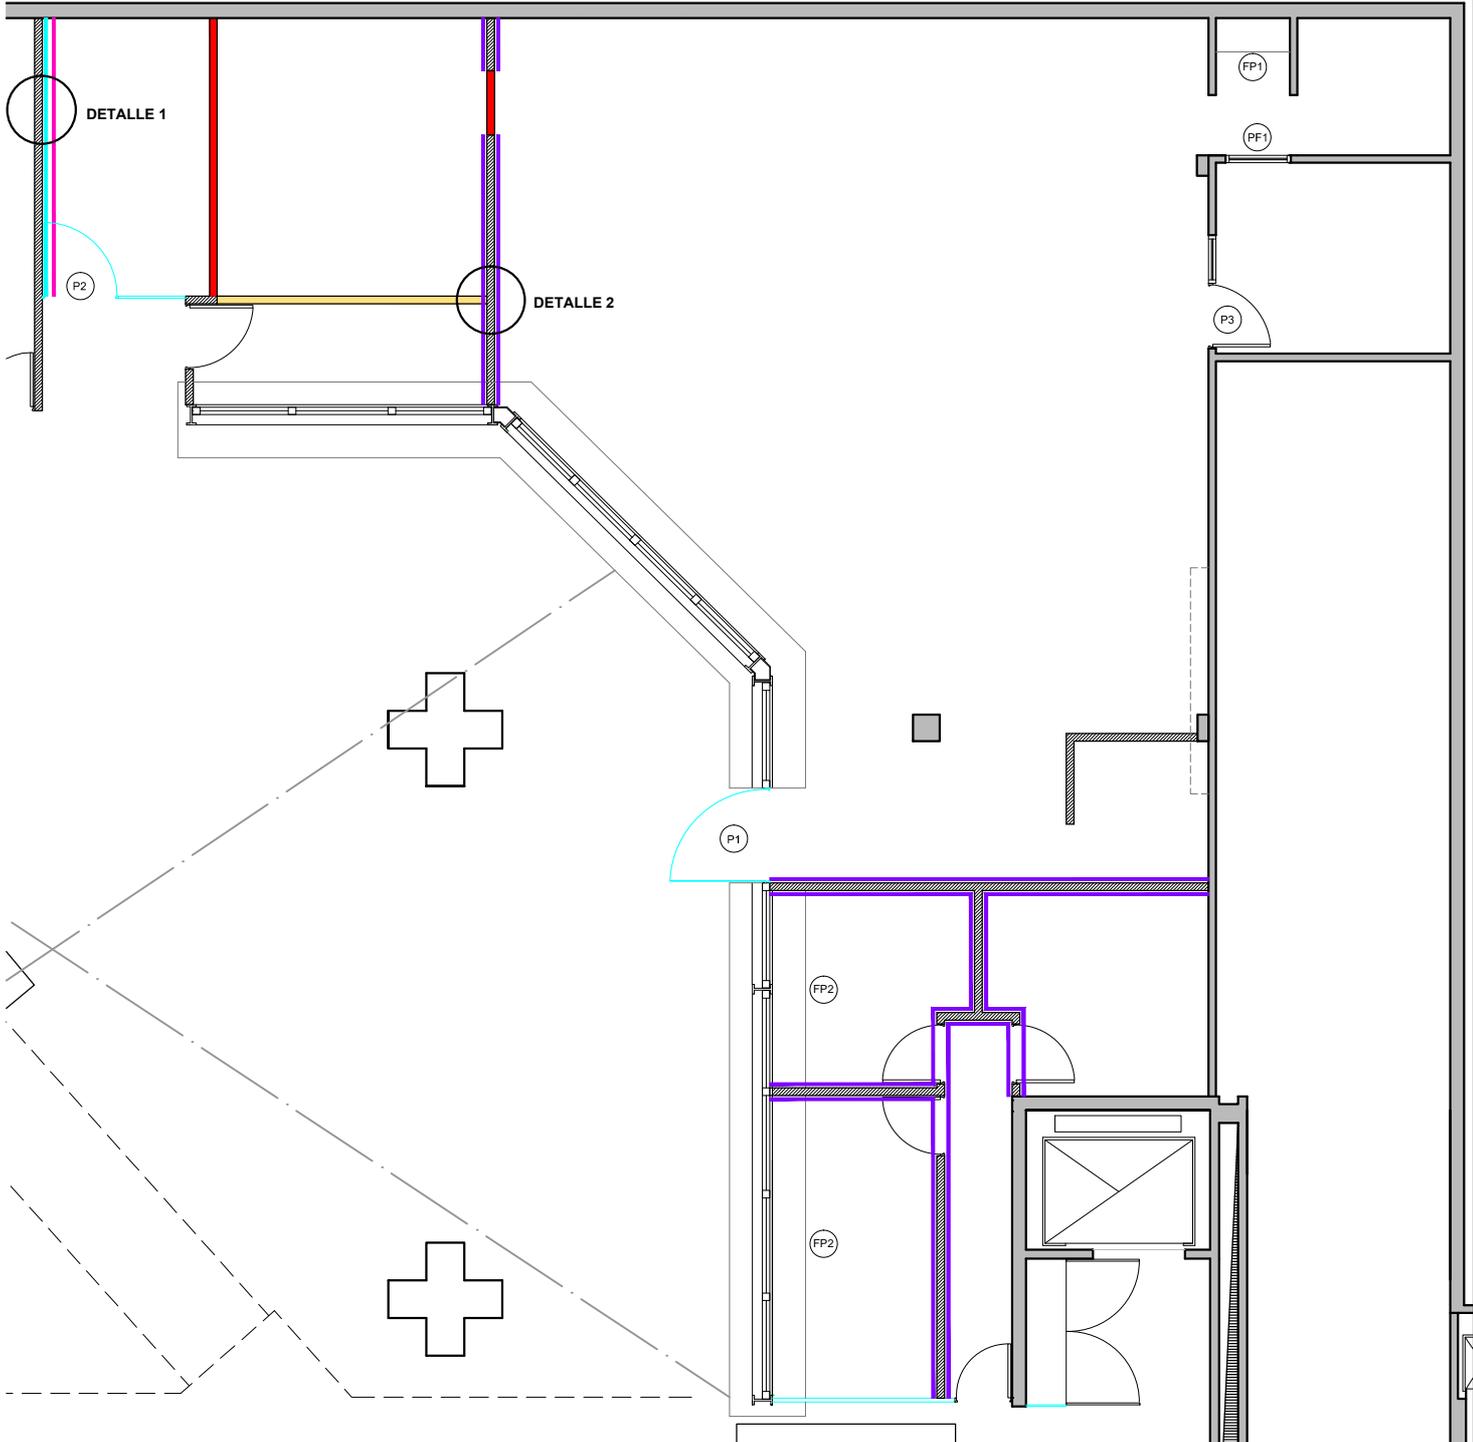


EDIFICIO: TRIBUNALES - 9 DE JULIO 1099 EX BANCO. 1° SUBSUELO	PLANO: PROPUESTA DE CERRAMIENTOS, TABIQUES Y CARPINT.	PLANO N° 04
OBRA: MESA RECEPTORA ÚNICA	DIRECCIÓN DE ARQUITECTURA ESCALA: 1:100	
UBICACIÓN: CORRIENTES	PROYECTO: ARQ. S.M.R. DIBUJO: L.G.D. FECHA: SEPTIEMBRE 2022	

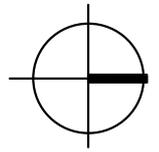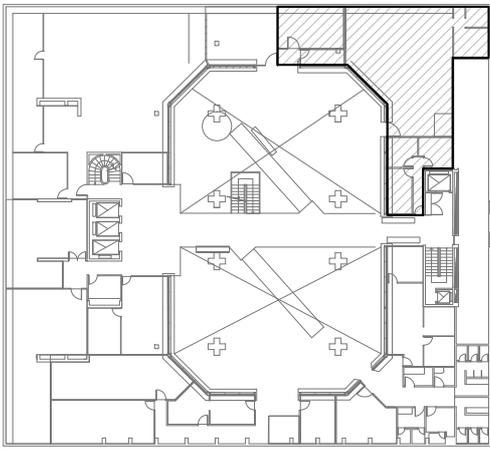


**DETALLE 1
ACTUAL**

**DETALLE 1
PROPUESTA**

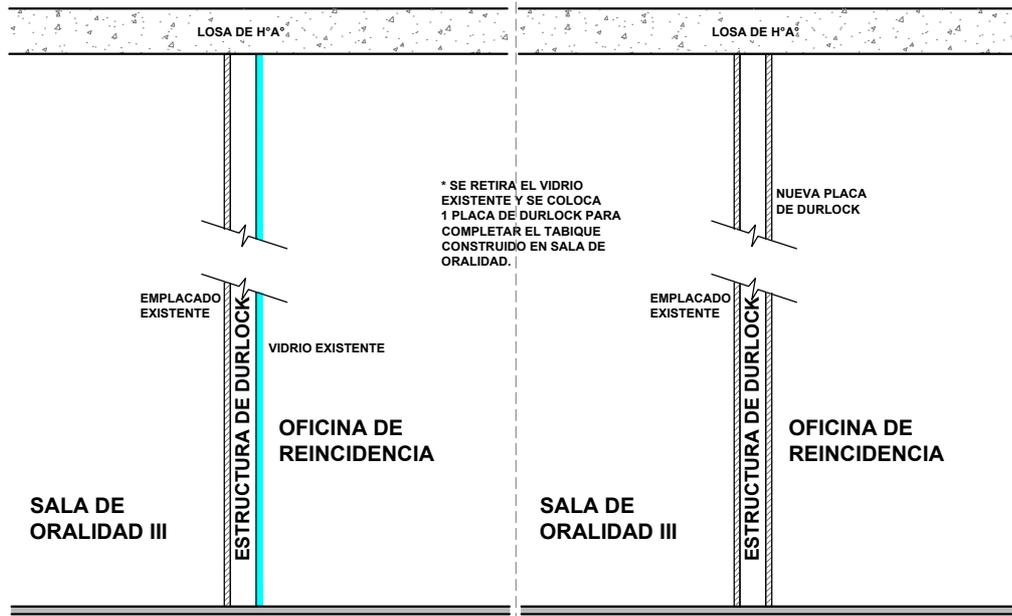

**DETALLE 2
PROPUESTA**

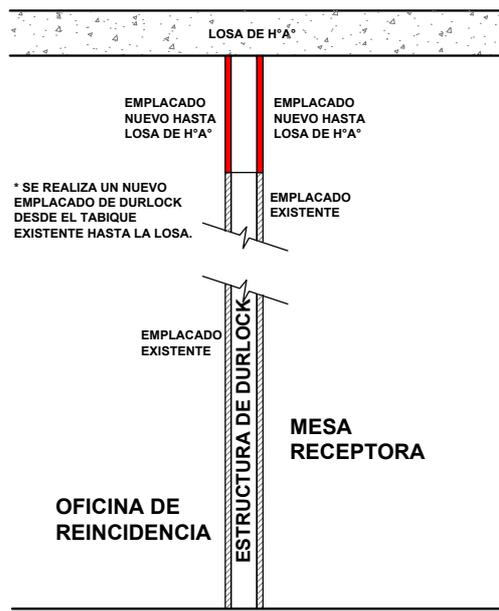

EDIFICIO: TRIBUNALES - 9 DE JULIO 1099
EX BANCO. 1° SUBSUELO

PLANO: DETALLE DE PROPUESTA DE TABIQUES

OBRA: MESA RECEPTORA ÚNICA

DIRECCIÓN DE ARQUITECTURA



ESCALA: 1:100






UBICACIÓN: CORRIENTES

PROYECTO: ARQ. S.M.R.
DIBUJO: L.G.D.

FECHA: SEPTIEMBRE 2022

PLANO N°
05

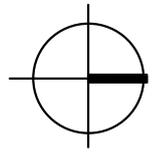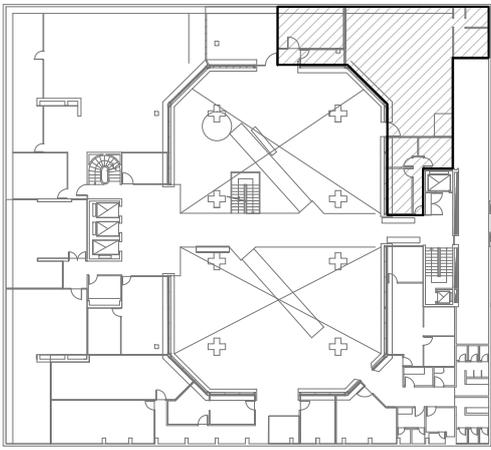

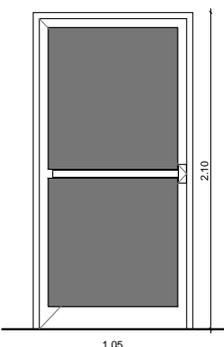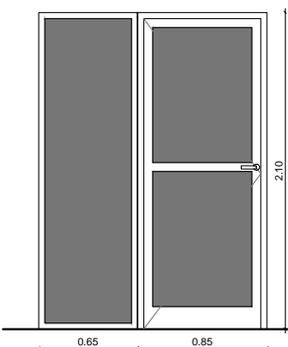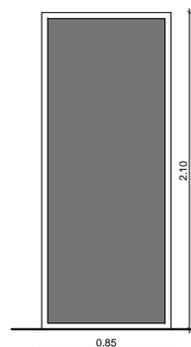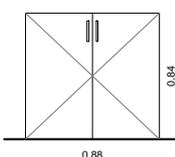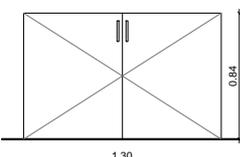P1	P3	PF1	FP1	FP2
CANTIDAD: 1 GIRO IZQUIERDO: 1	CANTIDAD: 1 GIRO DERECHO: 1	CANTIDAD: 1 GIRO IZQUIERDO: -	CANTIDAD: 1 GIRO IZQUIERDO: -	CANTIDAD: 5 GIRO IZQUIERDO: -
LOCAL: SALIDA EMERGENCIA OFICINA	LOCAL: OFICINA	LOCAL: OFICINA	LOCAL: PASILLO OFFICE	LOCAL: CUERPO PSICOLÓGICO
				
<p>-PUERTA ALUMINIO 1 HOJA DE ABRIR. (IZQUIERDA) -PERFILERÍA DE ALUMINIO TIPO HYDRO, LINEA ROTONDA 640, COLOR BLANCO. -TABLERO DE VIDRIO TRASLÚCIDO 3+3 -HERRAJE: BARRAL ANTIPÁNICO TOUCH CON CERRADURA JAQUE</p>	<p>-PUERTA ALUMINIO 1 HOJA DE ABRIR + PAÑO FIJO. (DERECHA) -PERFILERÍA DE ALUMINIO TIPO HYDRO, LINEA ROTONDA 640, COLOR BLANCO. -TABLERO DE VIDRIO TRASLÚCIDO 3+3 -HERRAJE: MINIJA DOBLE BALANCÍN, SISTEMA DE RETROCESO. MATERIAL: ALUMINIO.</p>	<p>-PAÑO FIJO. -PERFILERÍA DE ALUMINIO TIPO HYDRO, LINEA ROTONDA 640, COLOR BLANCO. -TABLERO DE VIDRIO TRASLÚCIDO 3+3</p>	<p>-FRENTE DE PLACARD -PUERTAS CORREDIZAS. -TAPAS DE MDF. COLOR A DEFINIR.</p>	<p>-FRENTE DE PLACARD -PUERTAS CORREDIZAS. -TAPAS DE MDF. COLOR A DEFINIR</p>

EDIFICIO: TRIBUNALES - 9 DE JULIO 1099
EX BANCO. 1° SUBSUELO

OBRA: MESA RECEPTORA ÚNICA

UBICACIÓN: CORRIENTES

PLANO: PLANILLA DE CARPINTERÍA



DIRECCIÓN DE ARQUITECTURA

PROYECTO: ARQ. S.M.R.
DIBUJO: L.G.D.

ESCALA: 1:100


FECHA: SEPTIEMBRE 2022

PLANO N°
06

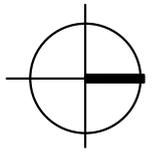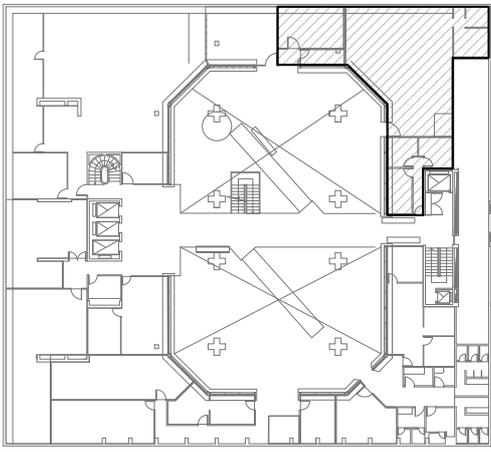

REFERENCIAS

-  PORCELANATO 60X60. COLOR A DEFINIR.
-  ZÓCALOS
-  SOLIAS

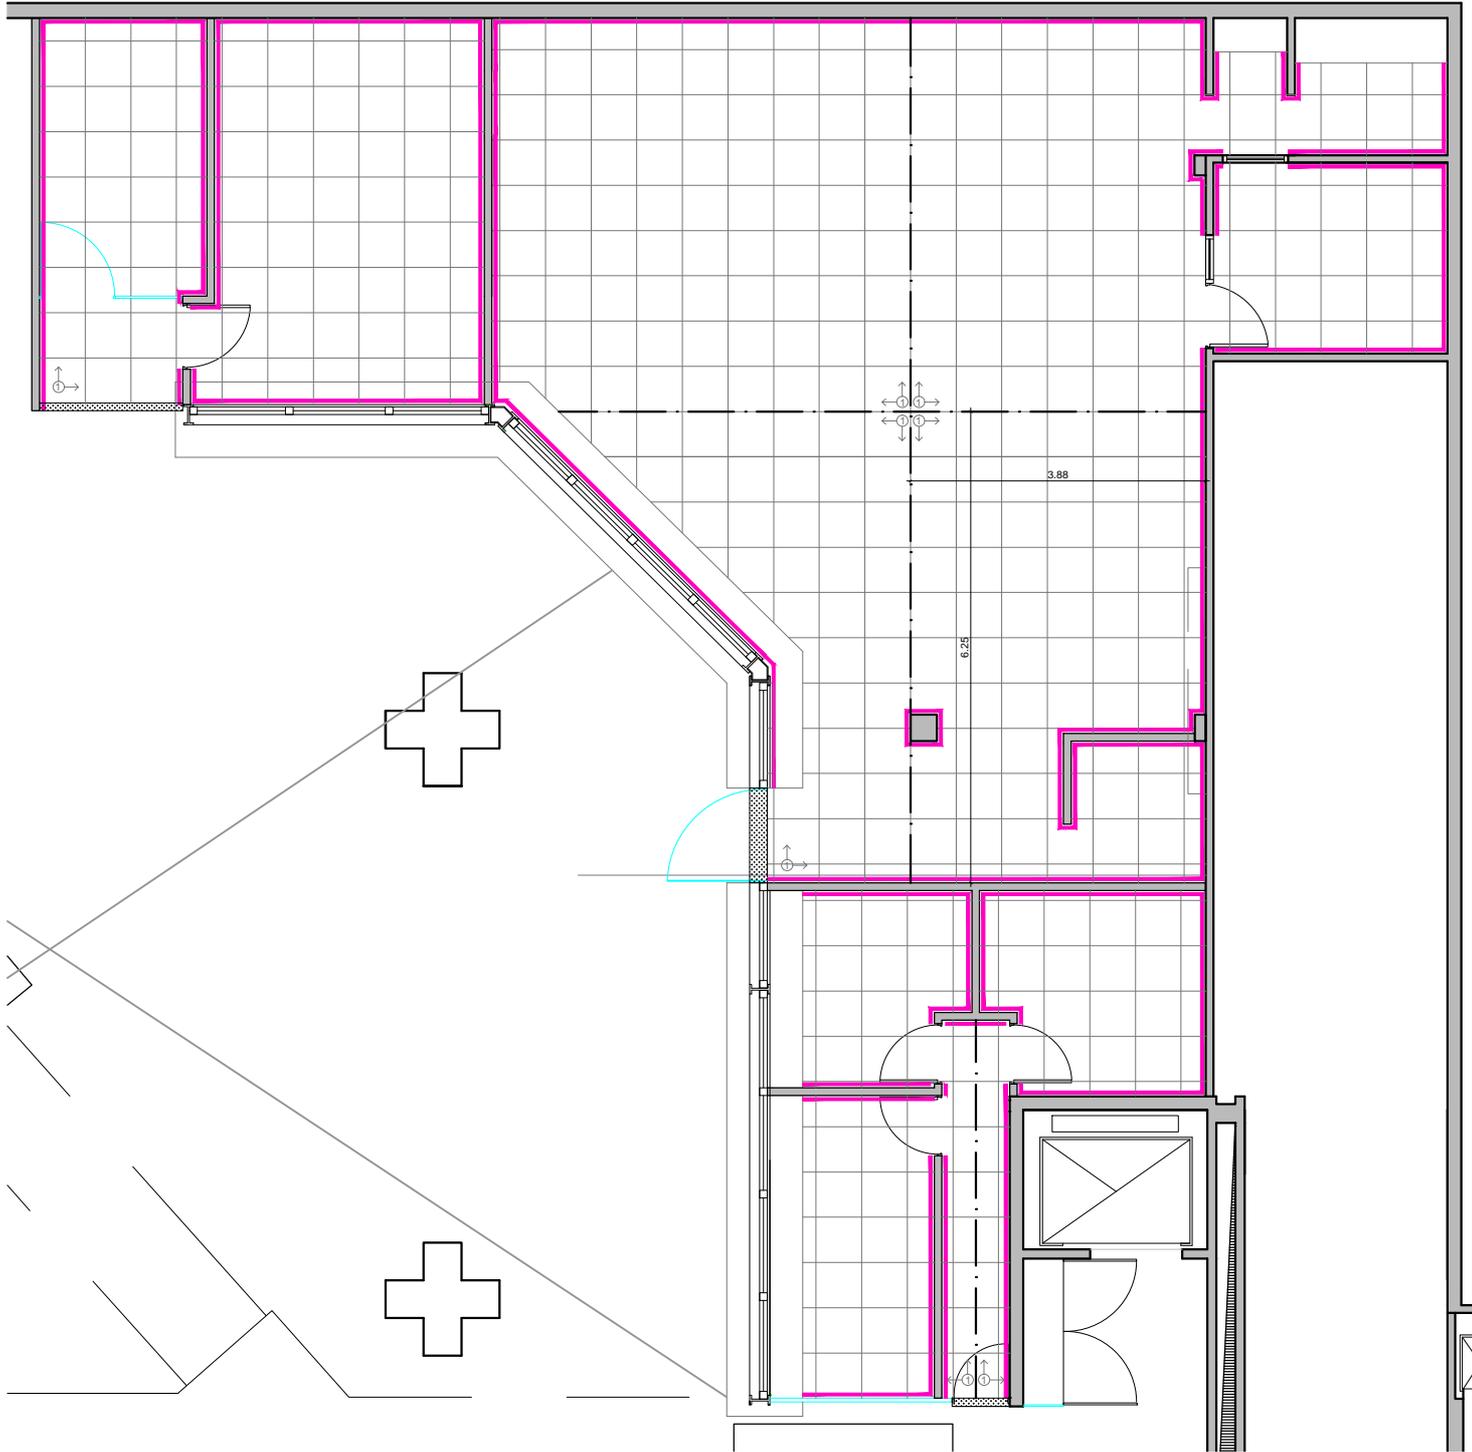

EDIFICIO: TRIBUNALES - 9 DE JULIO 1099
EX BANCO. 1° SUBSUELO

OBRA: MESA RECEPTORA ÚNICA

UBICACIÓN: CORRIENTES

PLANO: PROPUESTA DE PISO



DIRECCIÓN DE ARQUITECTURA

PROYECTO: ARQ. S.M.R.
DIBUJO: L.G.D.


ESCALA: 1:100

FECHA: SEPTIEMBRE 2022


PLANO N°
07

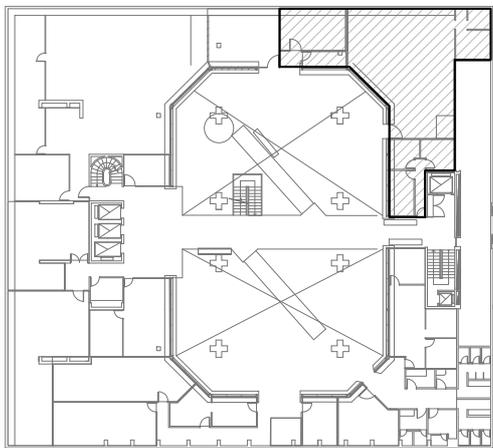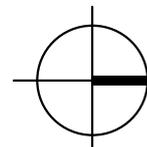

REFERENCIAS

 - ARTEFACTO TIPO A  BASIC SUSPENDIDO FACALU
0.1075 X 1.30
- ARTEFACTO TIPO B  BASIC DE APLICAR FACALU
0.1075 X 1.30
- ARTEFACTO TIPO C  BASIC SUSPENDIDO FACALU
0.1075 X 0.700
- ARTEFACTO TIPO D  BASIC DE APLICAR FACALU
0.1075 X 0.700

-  LUZ DE EMERGENCIA
-  SALIDA
FLECHA DERECHA
-  SALIDA

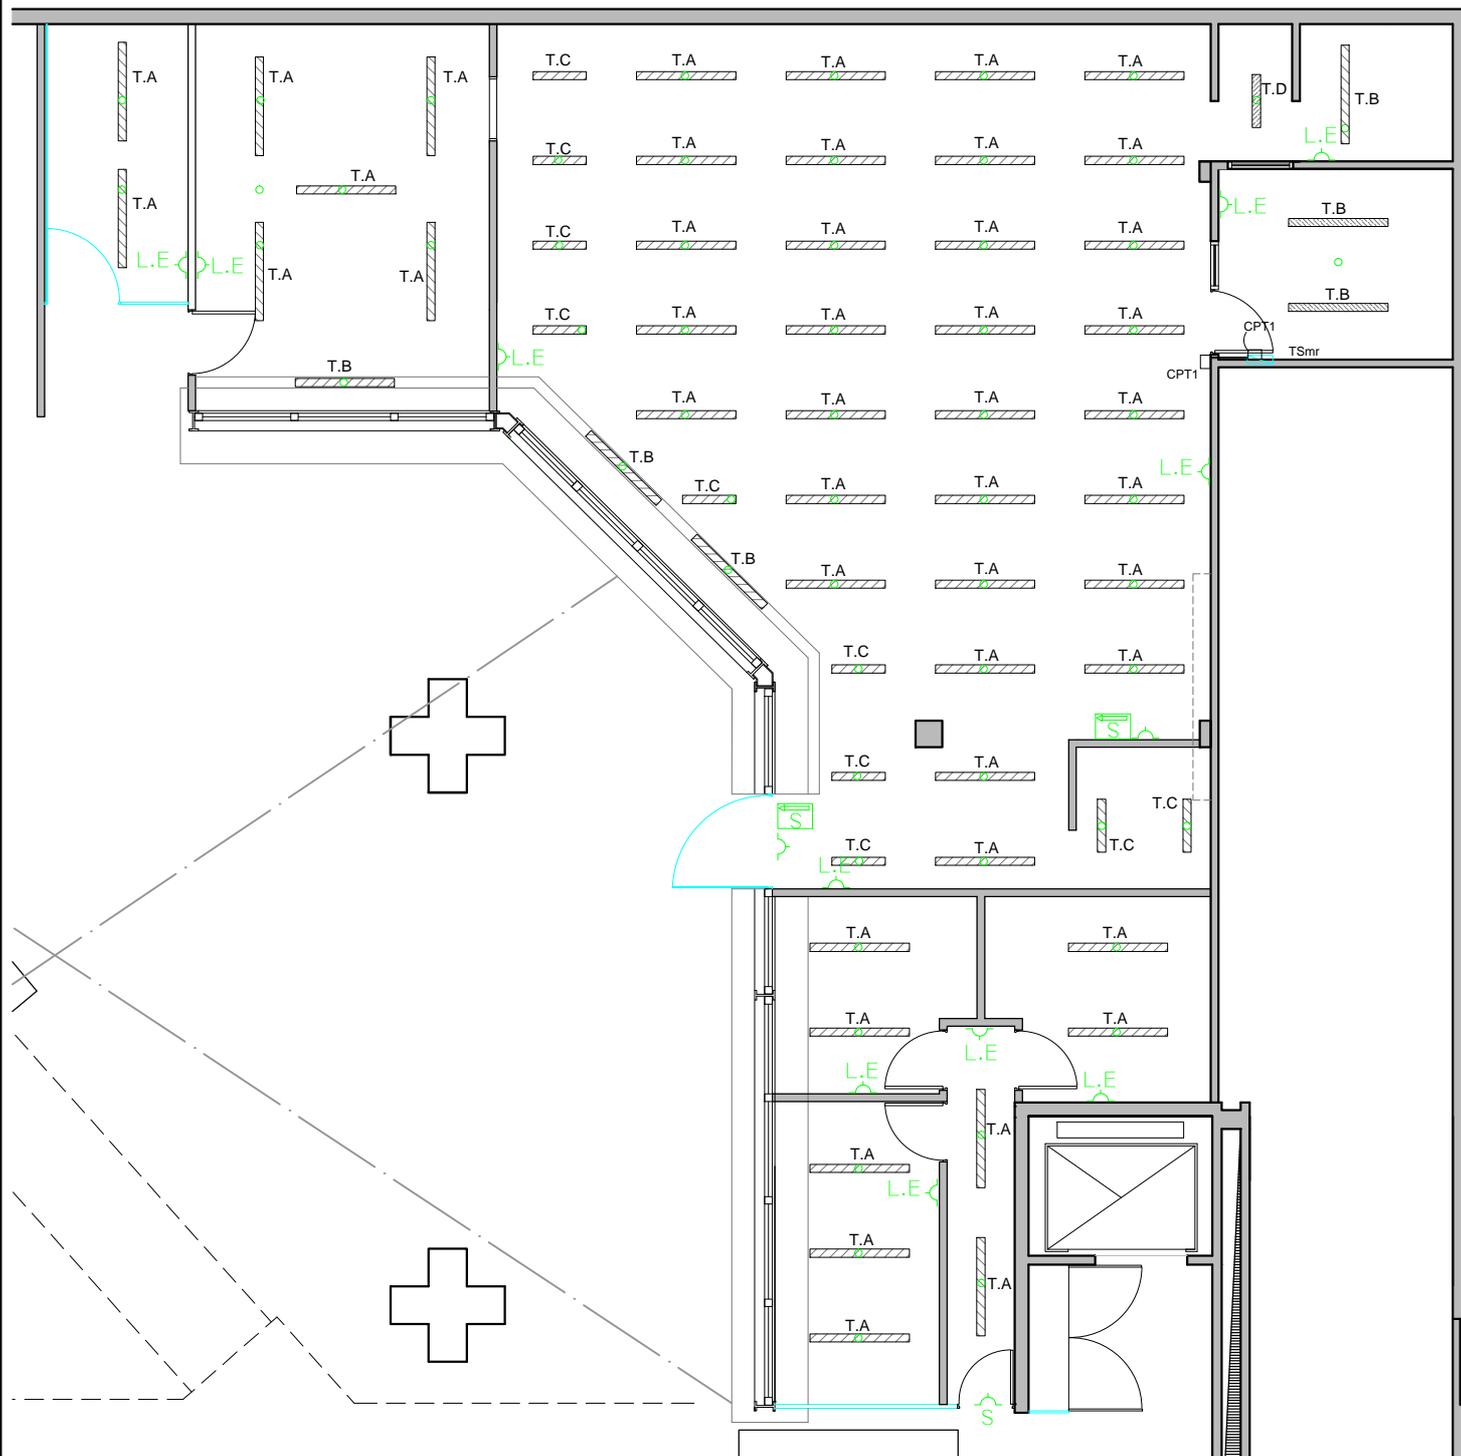

EDIFICIO: TRIBUNALES - 9 DE JULIO 1099
EX BANCO. 1° SUBSUELO

OBRA: MESA RECEPTORA ÚNICA

UBICACIÓN: CORRIENTES

PLANO: PROPUESTA DE ILUMINACIÓN




DIRECCIÓN DE ARQUITECTURA

PROYECTO: ARQ. S.M.R.
DIBUJO: L.G.D.

ESCALA: 1:100



FECHA: SEPTIEMBRE 2022

PLANO N°
08

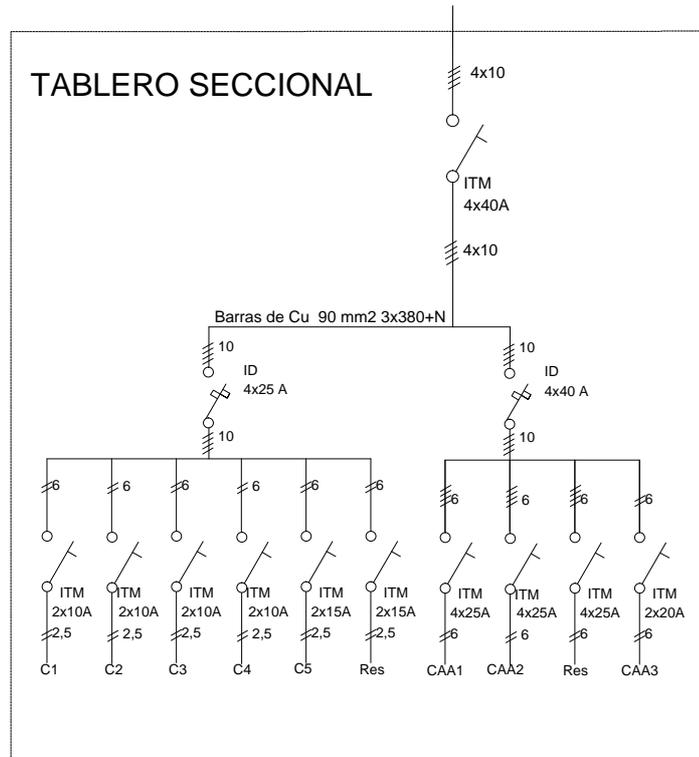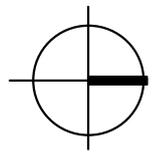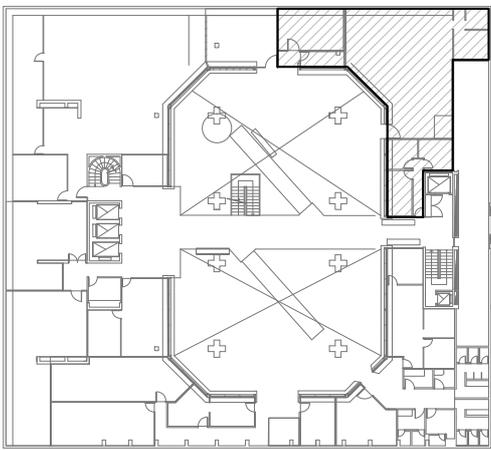

Esquema Tablero Seccional Planta Alta Sin Contratapa


Con contratapa

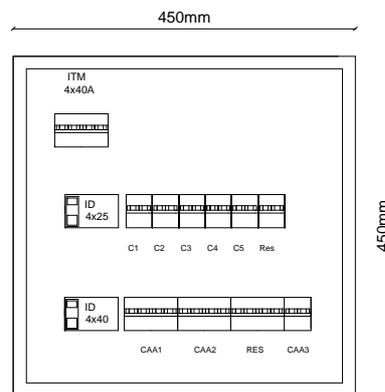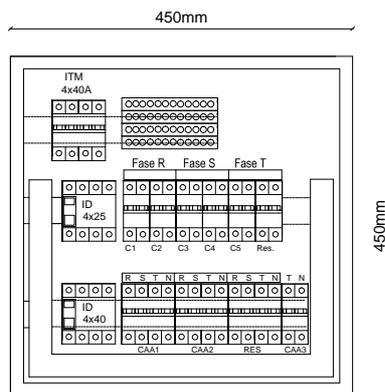

VISTA SUPERIOR DE L GABINETE DEL TABLERO PRINCIPAL PLANTA ALTA

Perforacion Prevista PVC32mm (1 1/4") en la parte inferior izquierda del Gabinete del TS para canalización de alim. existente 4x10+T

6 perforaciones Pvc25mm

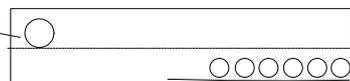

Perforaciones Previstas PVC25mm en parte superior del Gabinete del TS para salidas de Circuitos

EDIFICIO: TRIBUNALES - 9 DE JULIO 1099
EX BANCO. 1° SUBSUELO

OBRA: MESA RECEPTORA ÚNICA

UBICACIÓN: CORRIENTES

PLANO: DETALLES Y ESQUEMAS DE TABLEROS




DIRECCIÓN DE ARQUITECTURA

PROYECTO: ARQ. S.M.R.
DIBUJO: L.G.D.


ESCALA: 1:100

FECHA: SEPTIEMBRE 2022

PLANO N°
09

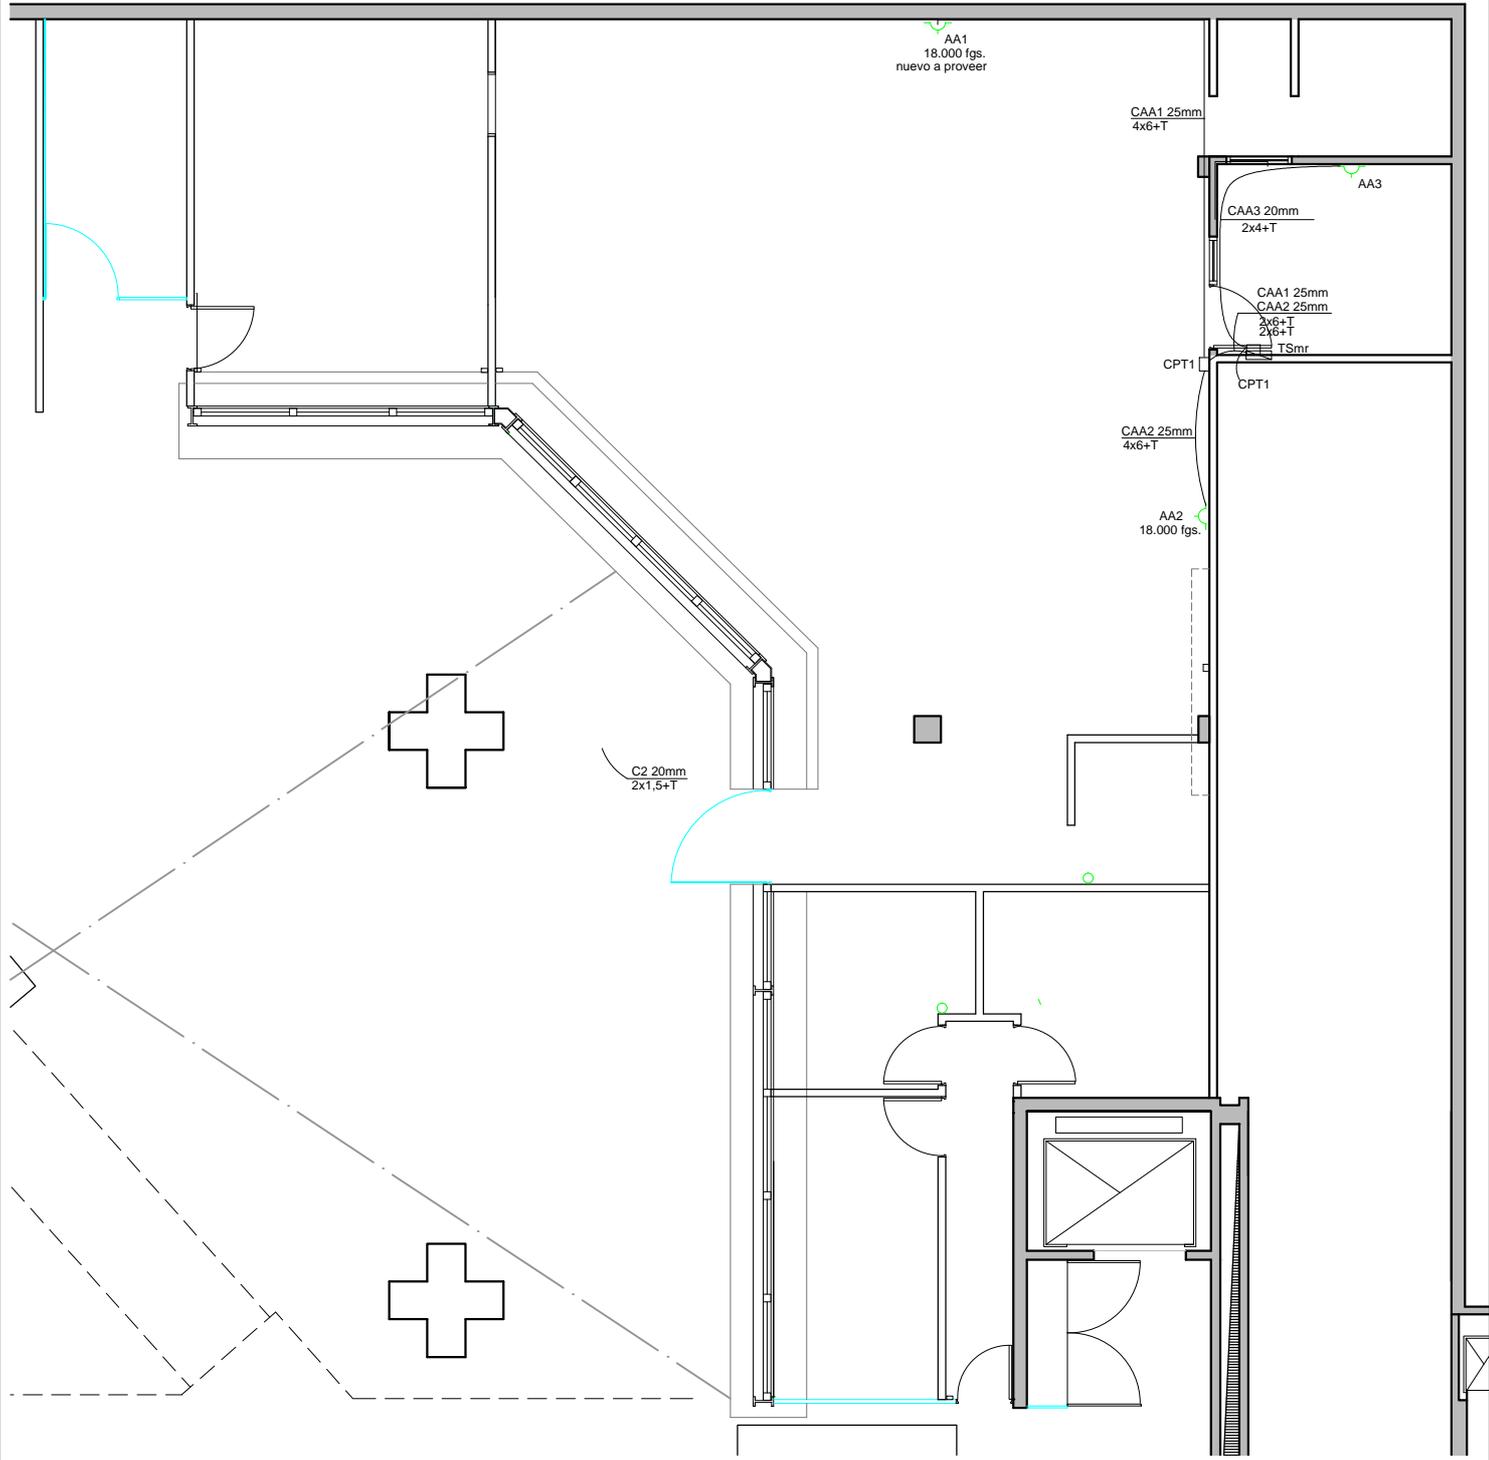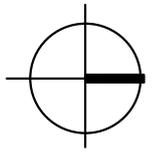
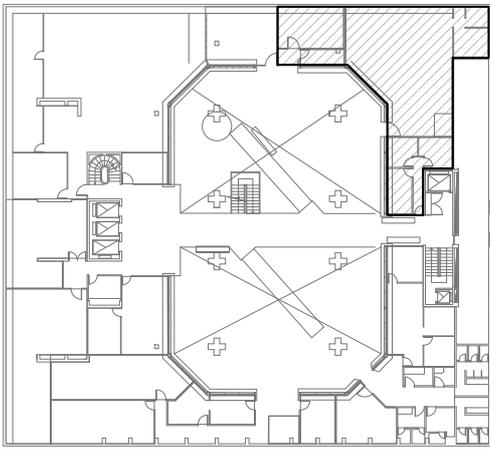


EDIFICIO: TRIBUNALES - 9 DE JULIO 1099 EX BANCO. 1° SUBSUELO	PLANO: CANALIZACIÓN Y CABLEADO DE CIRCUITOS DE AA		PLANO N° 11
OBRA: MESA RECEPTORA ÚNICA	DIRECCIÓN DE ARQUITECTURA	ESCALA: 1:100	
UBICACIÓN: CORRIENTES	PROYECTO: ARQ. S.M.R. DIBUJO: L.G.D.	FECHA: SEPTIEMBRE 2022	


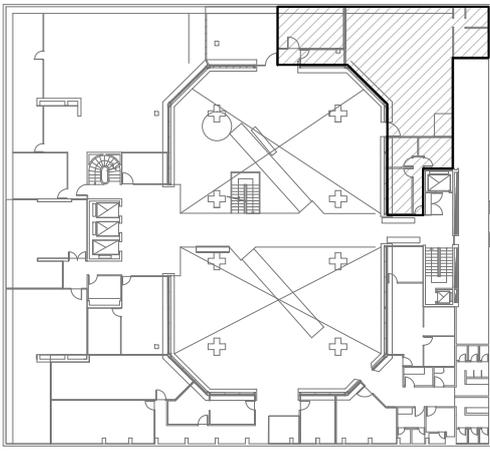


REFERENCIAS

- MÓDULOS DE GUARDADO
- ARMARIOS
- ESCRITORIOS 1.40 X 0.70
- E1 ESTANTERÍA ALTA 0.90X0.45 (7EST.)
- D DISPENSER DE AGUA
- C CAJONES DE DISPENSER
- SILLAS
- F FICHERO
- ARMARIO DE MADERA
- MÓD. AIRE CENTRAL
- MESAS
- MESA DE PC
- H HELADERA
- ARMARIO BAJO 0.90 x 0.45 x 0.90
- ESCRITORIOS TIPO MOSTRADOR 0.90 X 0.50
- ESCRITORIOS EXISTENTES

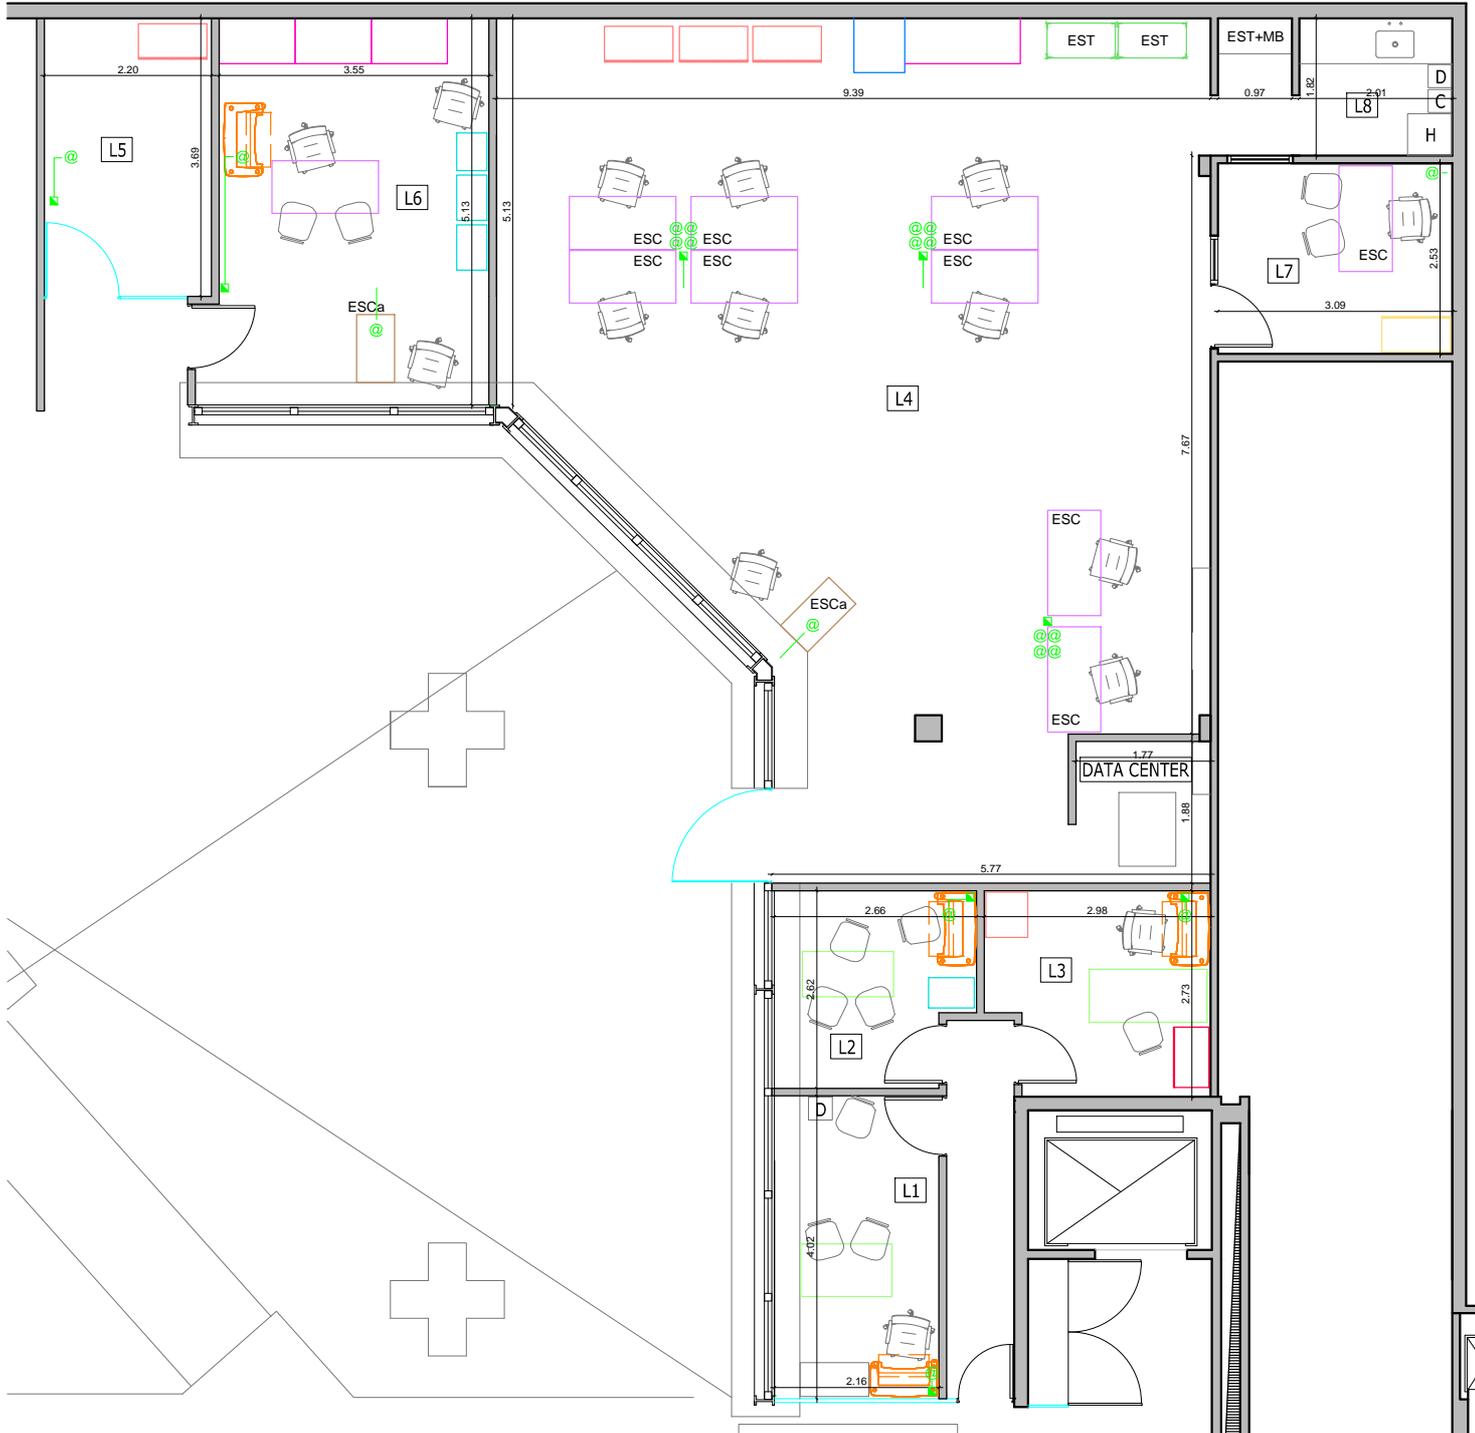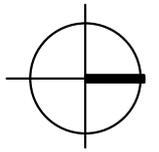


EDIFICIO: TRIBUNALES - 9 DE JULIO 1099 EX BANCO. 1° SUBSUELO	PLANO: PROPUESTA ESPACIAL	PLANO N° 12	
OBRA: MESA RECEPTORA ÚNICA	DIRECCIÓN DE ARQUITECTURA		ESCALA: 1:100
UBICACIÓN: CORRIENTES	PROYECTO: ARQ. S.M.R. DIBUJO: L.G.D.		FECHA: SEPTIEMBRE 2022

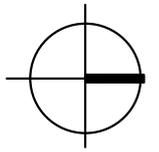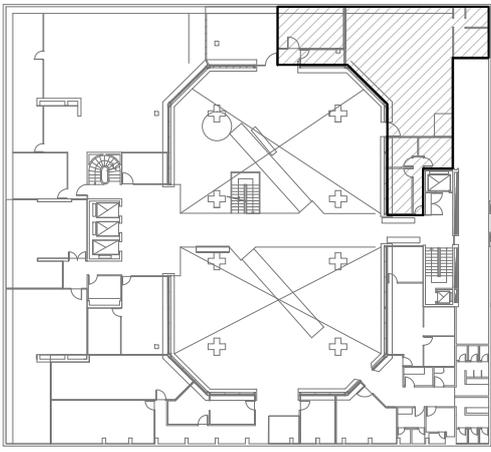

REFERENCIAS

 PUESTOS DE INFORMÁTICA

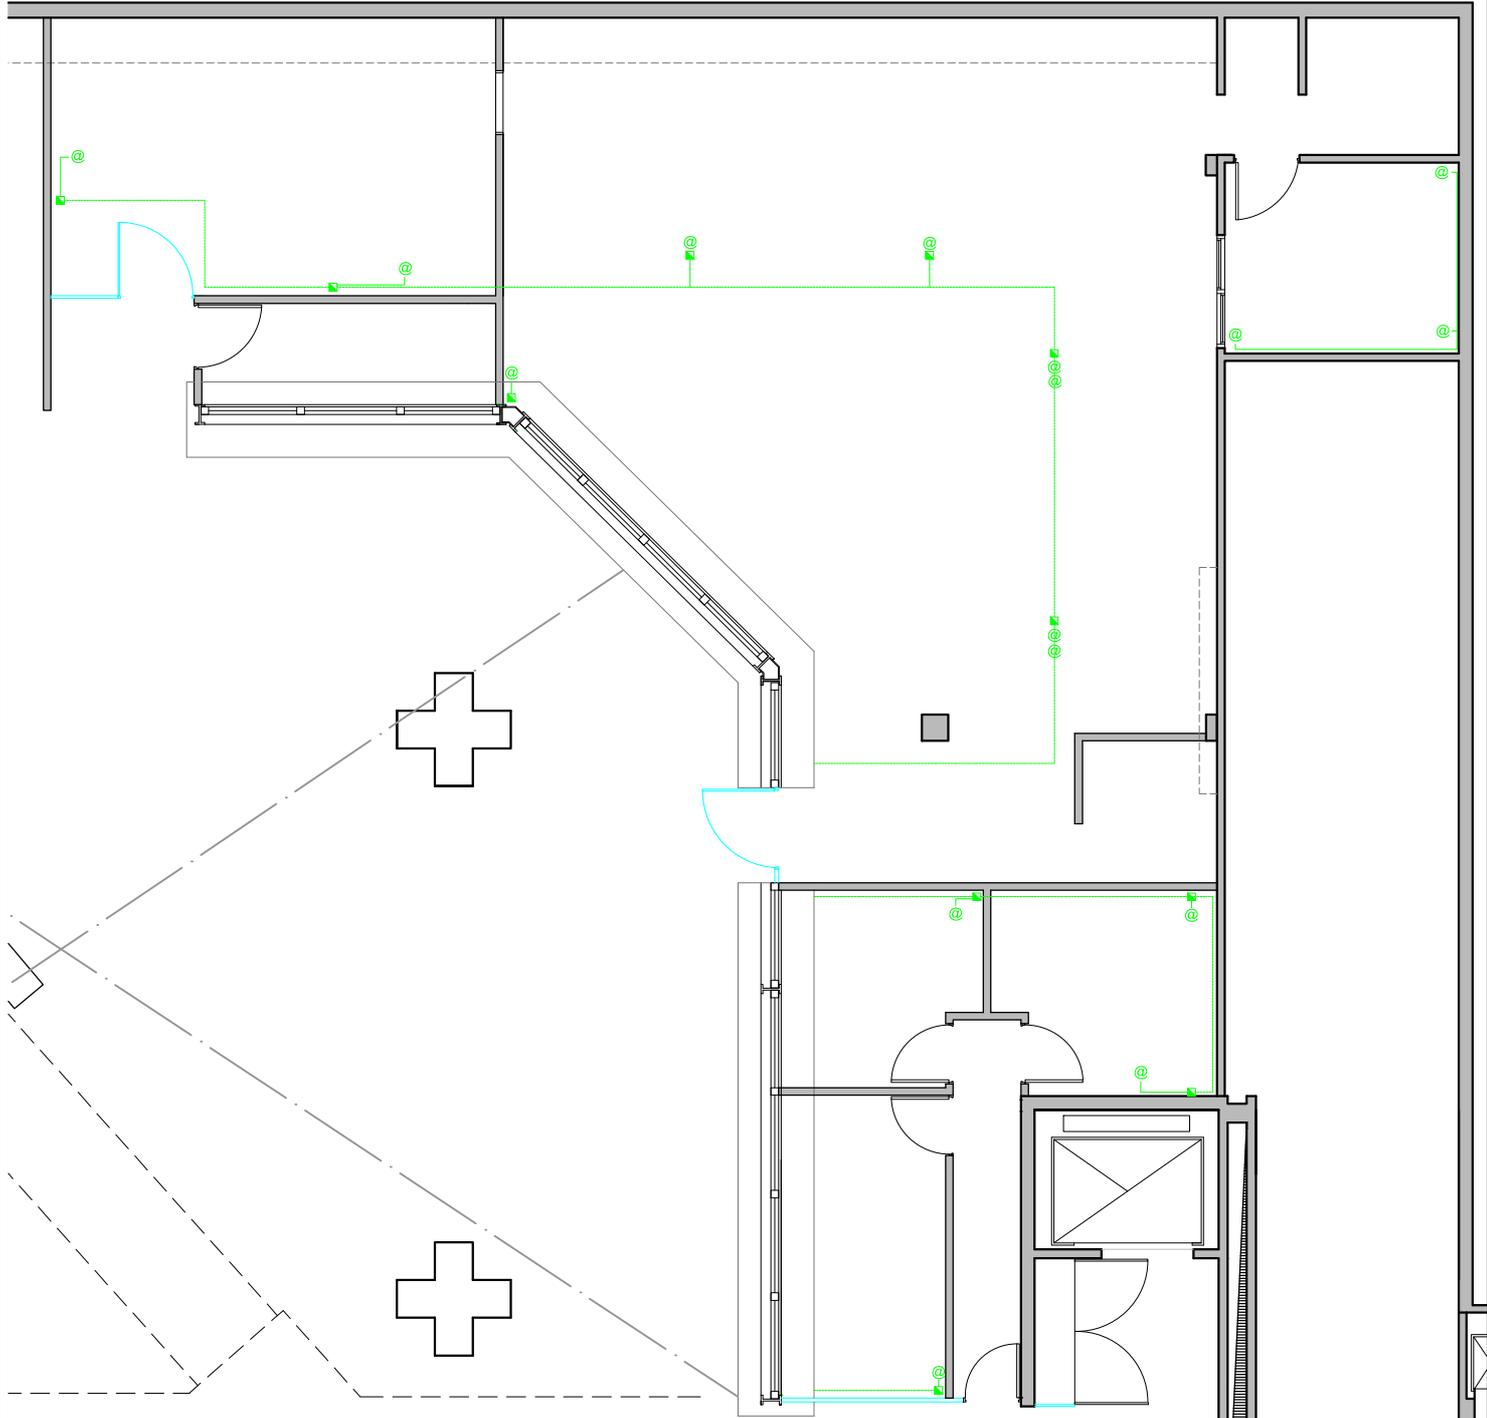

EDIFICIO: TRIBUNALES - 9 DE JULIO 1099
EX BANCO. 1° SUBSUELO

OBRA: MESA RECEPTORA ÚNICA

UBICACIÓN: CORRIENTES

PLANO: RELEVAMIENTO DE PUESTOS DE INFORMÁTICA



DIRECCIÓN DE ARQUITECTURA

PROYECTO: ARQ. S.M.R.
DIBUJO: L.G.D.

ESCALA: 1:100

FECHA: SEPTIEMBRE 2022


PLANO N°
13

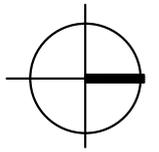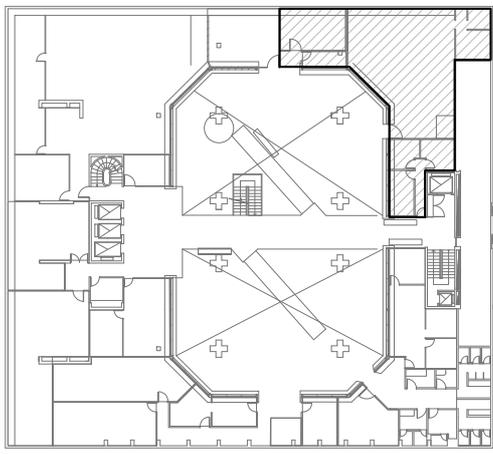

PUESTOS EXISTENTES 16
 PUESTOS S/ PROYECTO 20

REFERENCIAS

- @ PUESTOS EXISTENTES
- Ⓜ PUESTOS S/ PROYECTO
- Ⓞ PUESTOS SIN USO

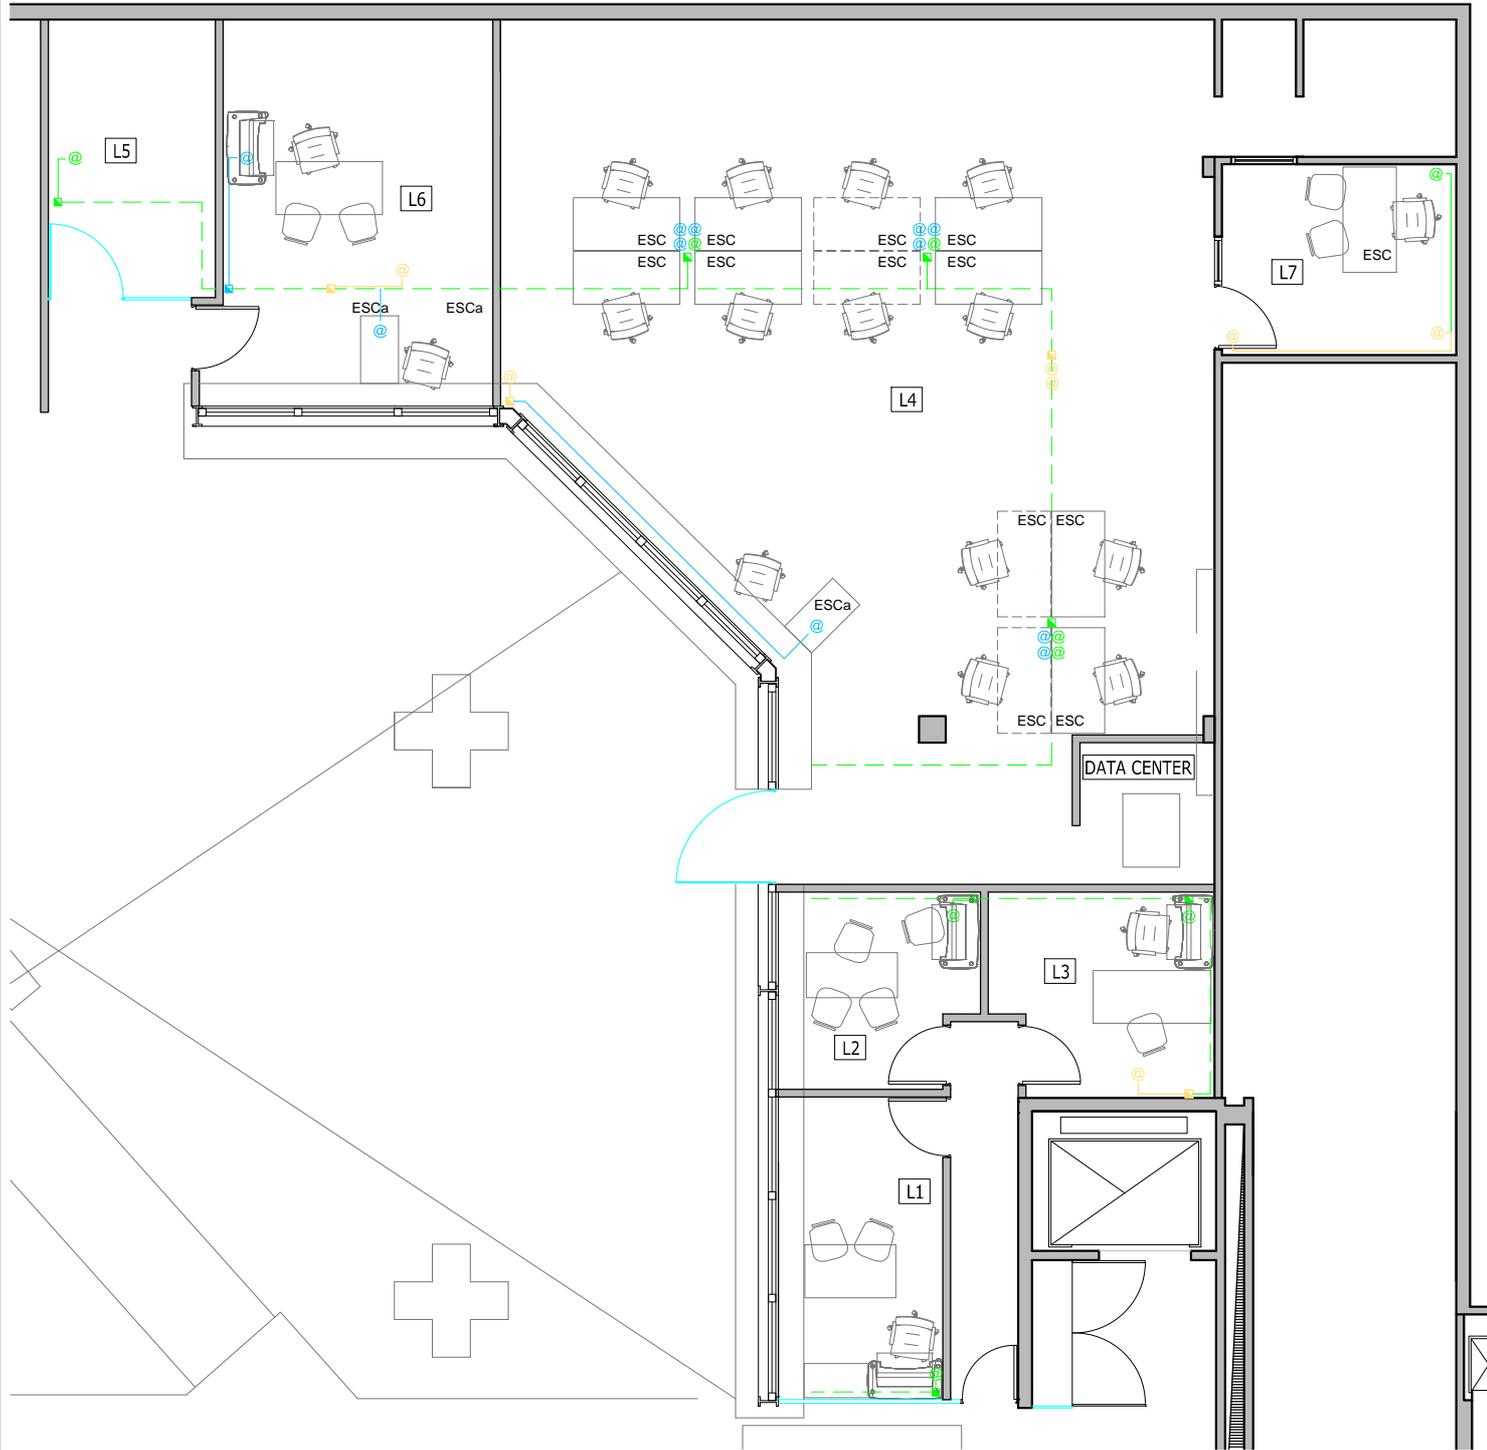

EDIFICIO: TRIBUNALES - 9 DE JULIO 1099
 EX BANCO. 1° SUBSUELO

PLANO: PROPUESTA DE PUESTOS DE INFORMÁTICA

OBRA: MESA RECEPTORA ÚNICA

DIRECCIÓN DE ARQUITECTURA

ESCALA: 1:100

UBICACIÓN: CORRIENTES

PROYECTO: ARQ. S.M.R.
 DIBUJO: L.G.D.

FECHA: SEPTIEMBRE 2022

PLANO N°
14