



# Planta esc 1:50

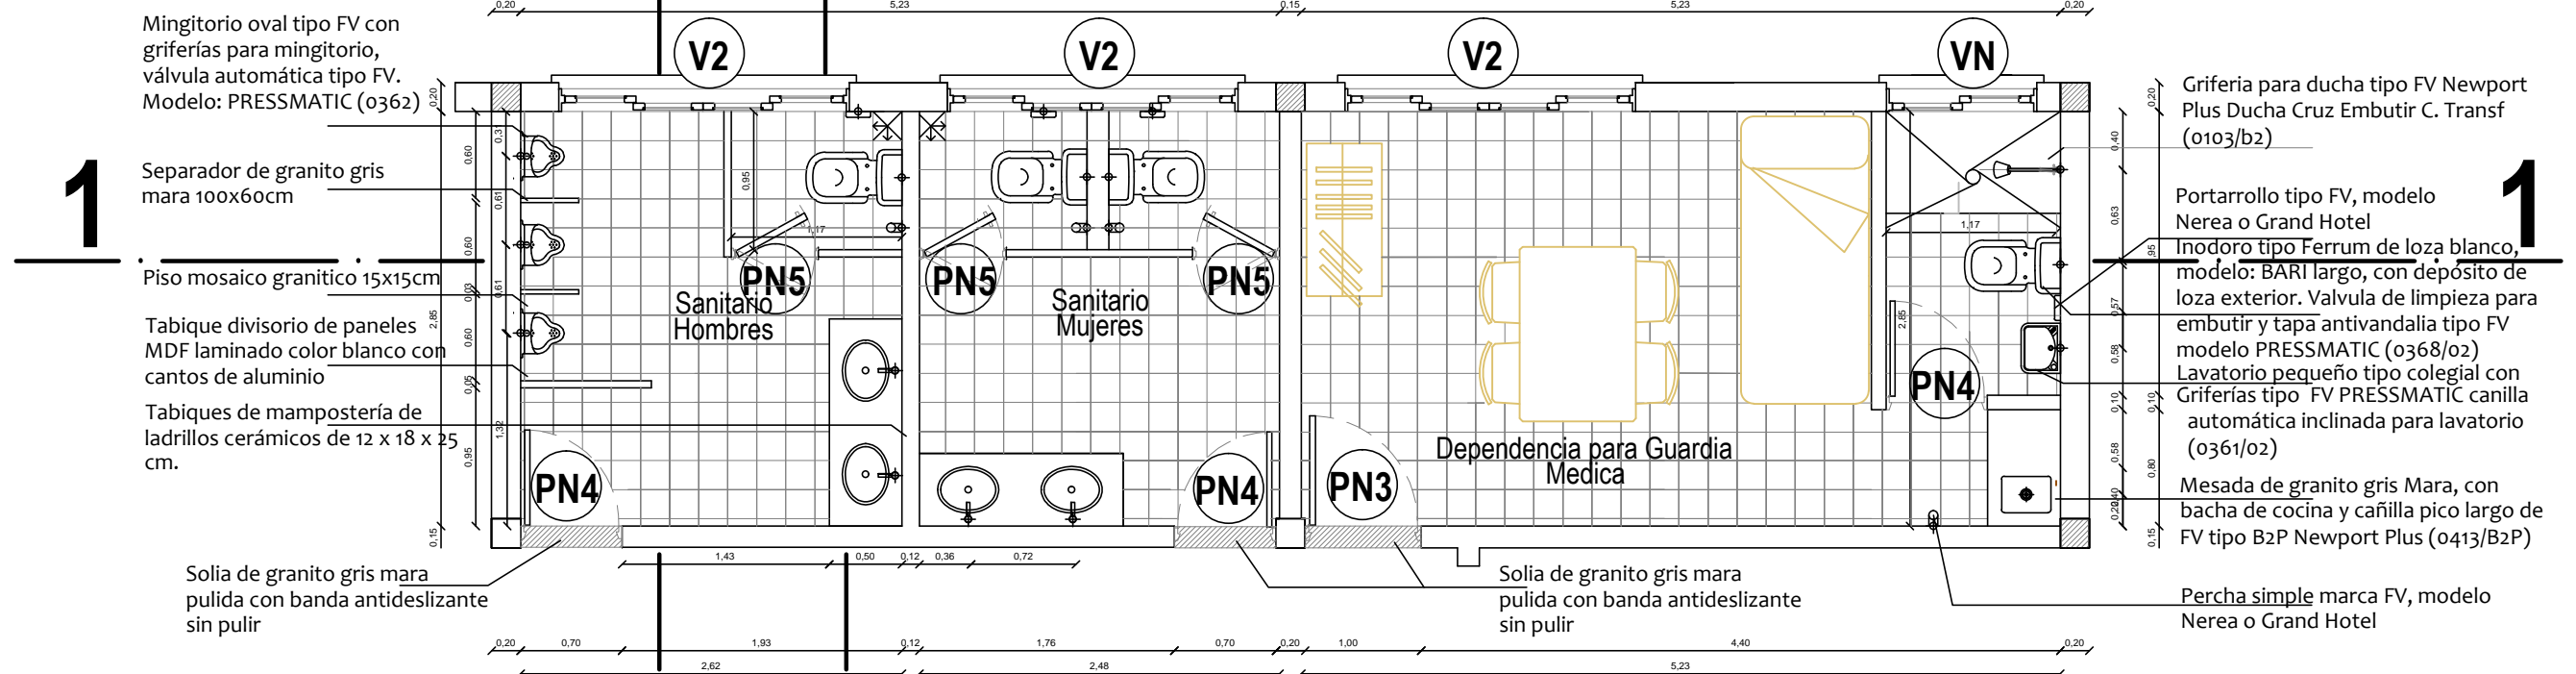

# Corte 1-1

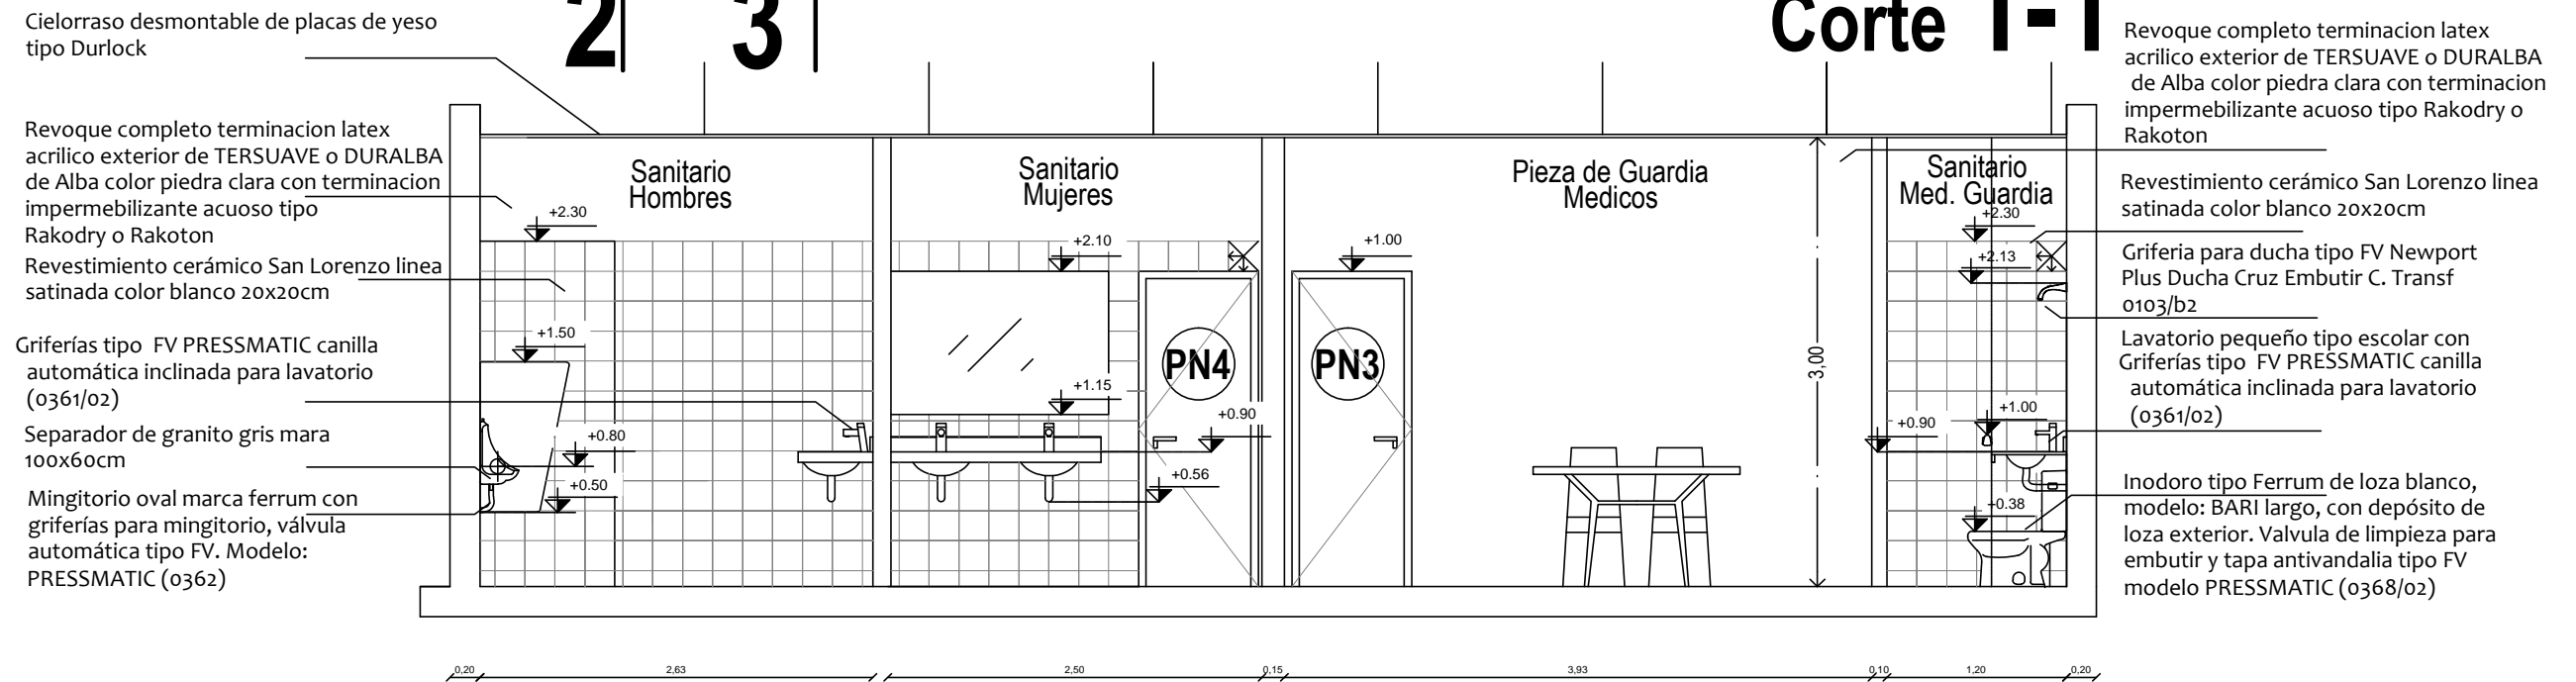

 Poder Judicial Provincia de Corrientes  Dirección de Arquitectura Carlos Pellegrini 894 Tel Fax 0379 - 4476741	OBRA: REFACCION MORGUE JUDICIAL	PLANO N° <b>10</b>  ESCALA: 1:50 FECHA: Noviembre/14
	DEPENDENCIA : INSTITUTO MEDICO FORENSE	
	UBICACION: ESPARTA 3299	
	PLANO: Refuncionalizacion plantas y cortes	
	DIRECTORA: Arq. Elsie Pérez Bertolini	
PROYECTO: Arq. Susana Ricagno - Arq. Carlos Hidalgo.		