


## Corte 2-2

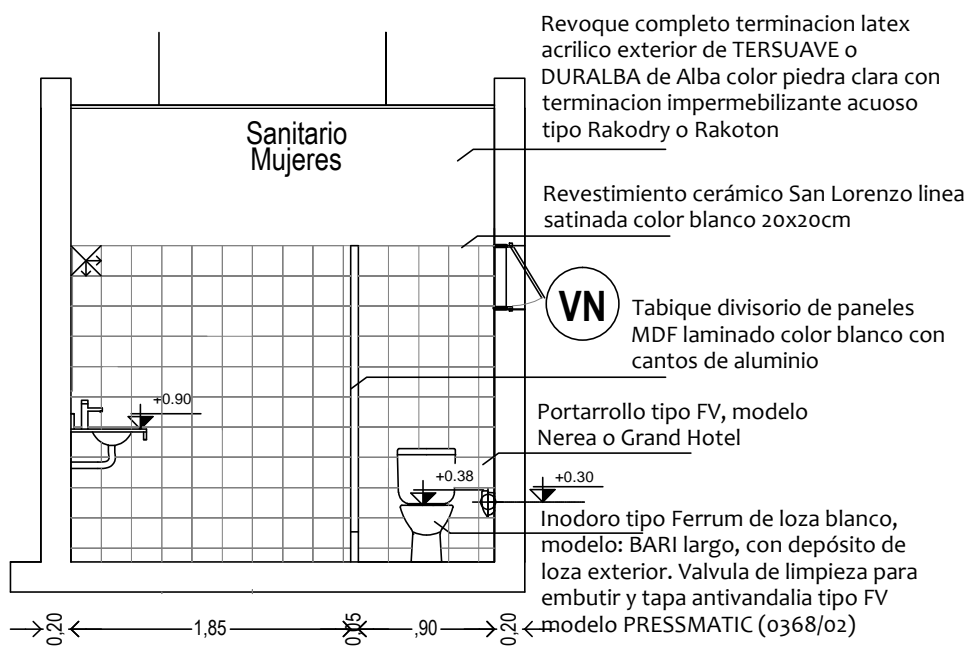

## Corte 3-3

Poder Judicial  
Provincia de Corrientes



Dirección de Arquitectura  
Carlos Pellegrini 894  
Tel Fax 0379 - 4476741

OBRA: REFACCION MORGUE JUDICIAL

DEPENDENCIA : INSTITUTO MEDICO FORENSE

UBICACION: ESPARTA 3299

PLANO: Refuncionalizacion / Cortes

DIRECTORA: Arq. Elsie Pérez Bertolini

PROYECTO: Arq. Susana Ricagno - Arq. Carlos Hidalgo.

PLANO N°

**11**

ESCALA: 1:50

FECHA: Noviembre/14