



Piso a reponer 

Provisión y colocación de piso granítico 30 x 30 color gris

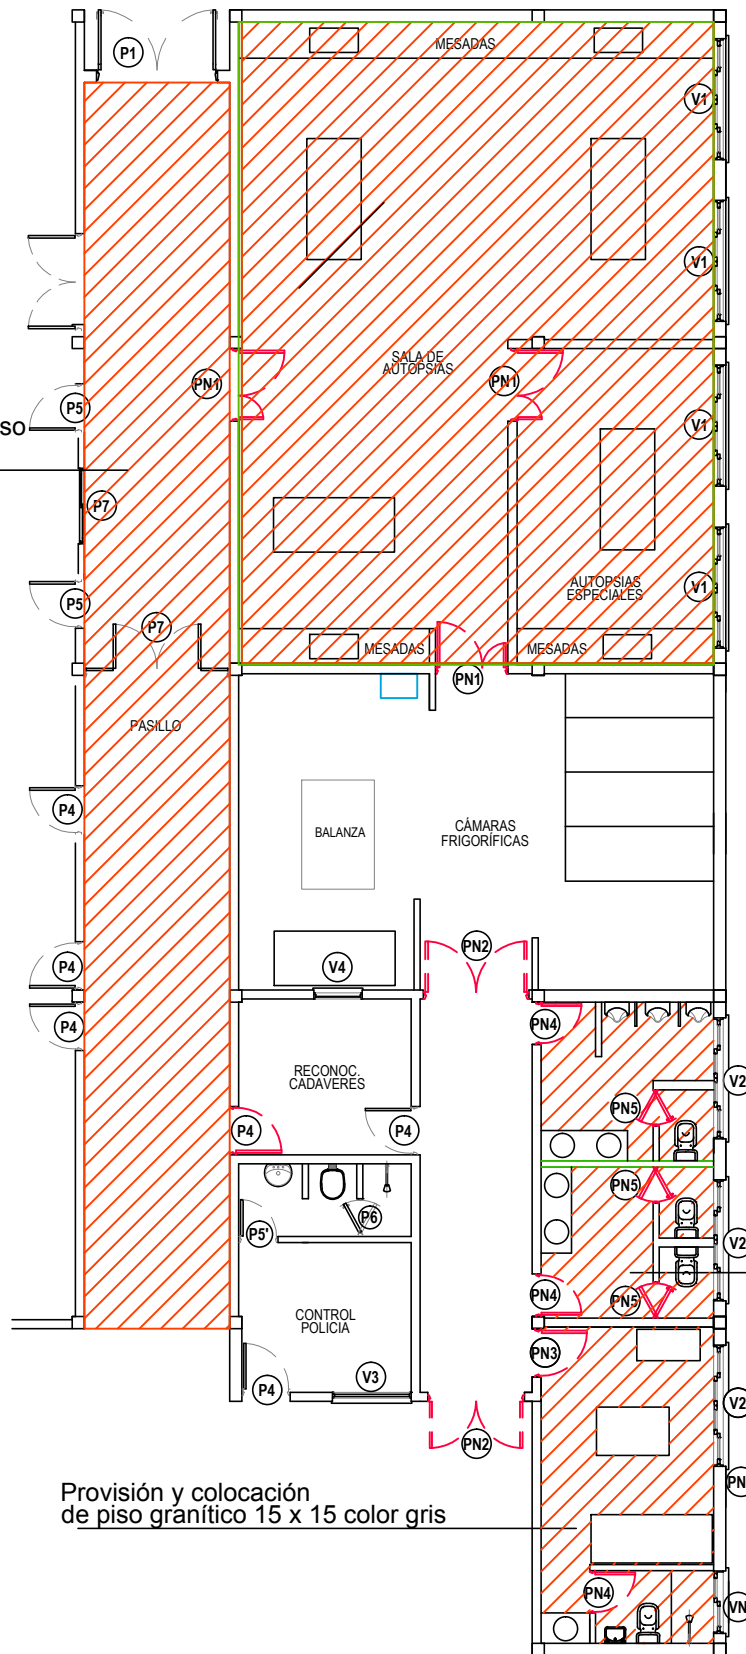

Provisión y colocación de piso granítico 15 x 15 color gris

Provisión y colocación de piso granítico 15 x 15 color gris

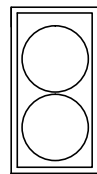

TANQUES DE CISTERNA

Poder Judicial  
Provincia de Corrientes



Dirección de Arquitectura  
Carlos Pellegrini 894  
Tel Fax 0379 - 4476741

**OBRA: REFACCION MORGUE JUDICIAL**

**DEPENDENCIA : INSTITUTO MEDICO FORENSE**

**UBICACION: ESPARTA 3299**

**PLANO: Pisos a demoler y reponer**

**DIRECTORA: Arq. Elsie Pérez Bertolini**

**PROYECTO: Arq. Susana Ricagno - Arq. Carlos Hidalgo.**

PLANO N° **16**

ESCALA: 1:125

FECHA: Noviembre/14