


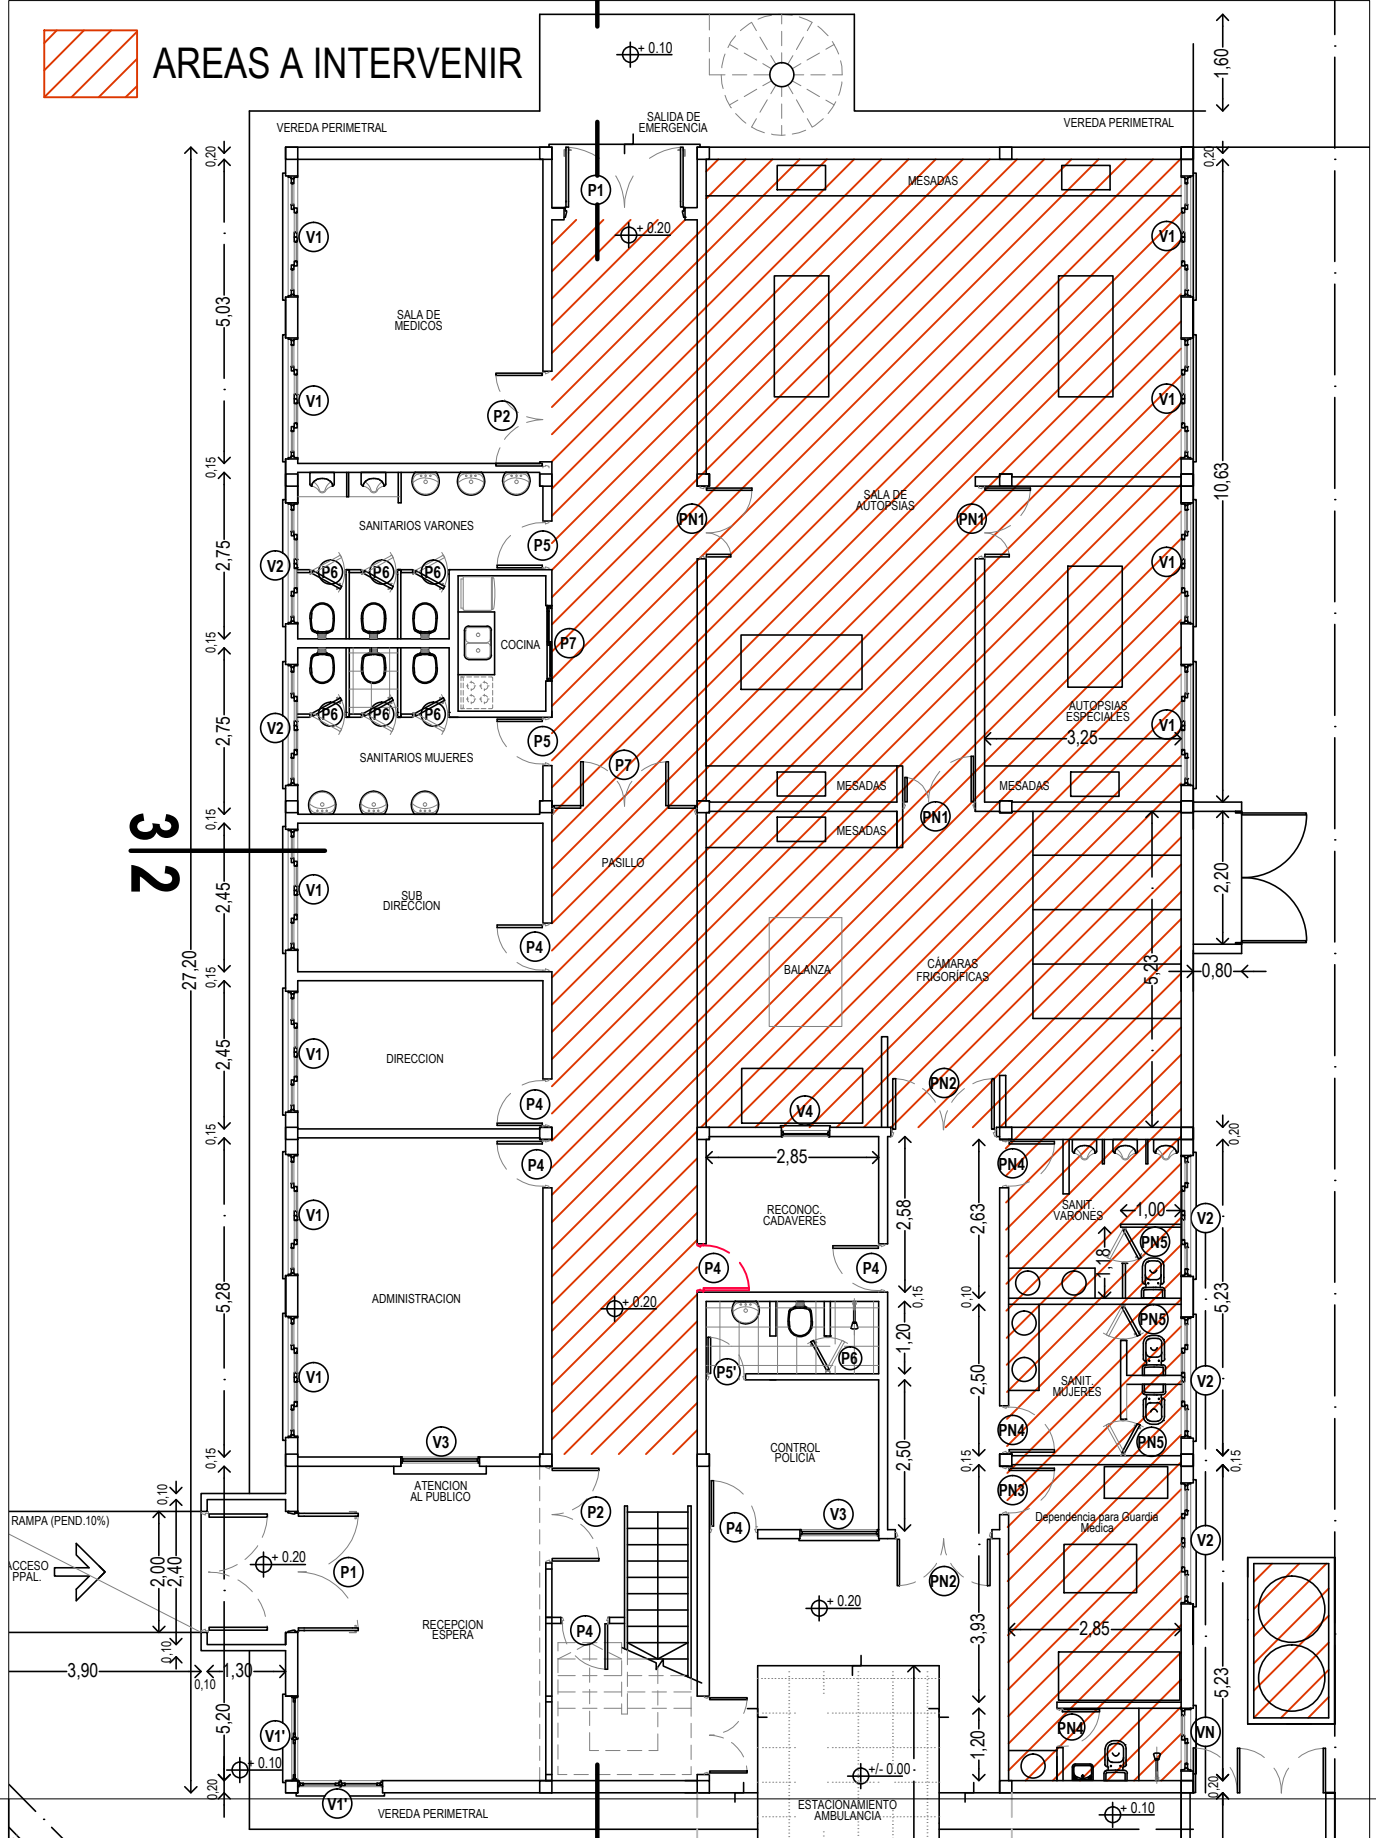

AREAS A INTERVENIR



Poder Judicial
Provincia de Corrientes



Dirección de Arquitectura
Carlos Pellegrini 894
Tel Fax 0379 - 4476741

OBRA: REFACCION MORGUE JUDICIAL

DEPENDENCIA : INSTITUTO MEDICO FORENSE

UBICACION: ESPARTA 3299

PLANO: Zonificacion de sectores a intervenir

DIRECTORA: Arq. Elsie Pérez Bertolini

PROYECTO: Arq. Susana Ricagno - Arq. Carlos Hidalgo.

PLANO N°

08

ESCALA: 1:125

FECHA: Noviembre/14