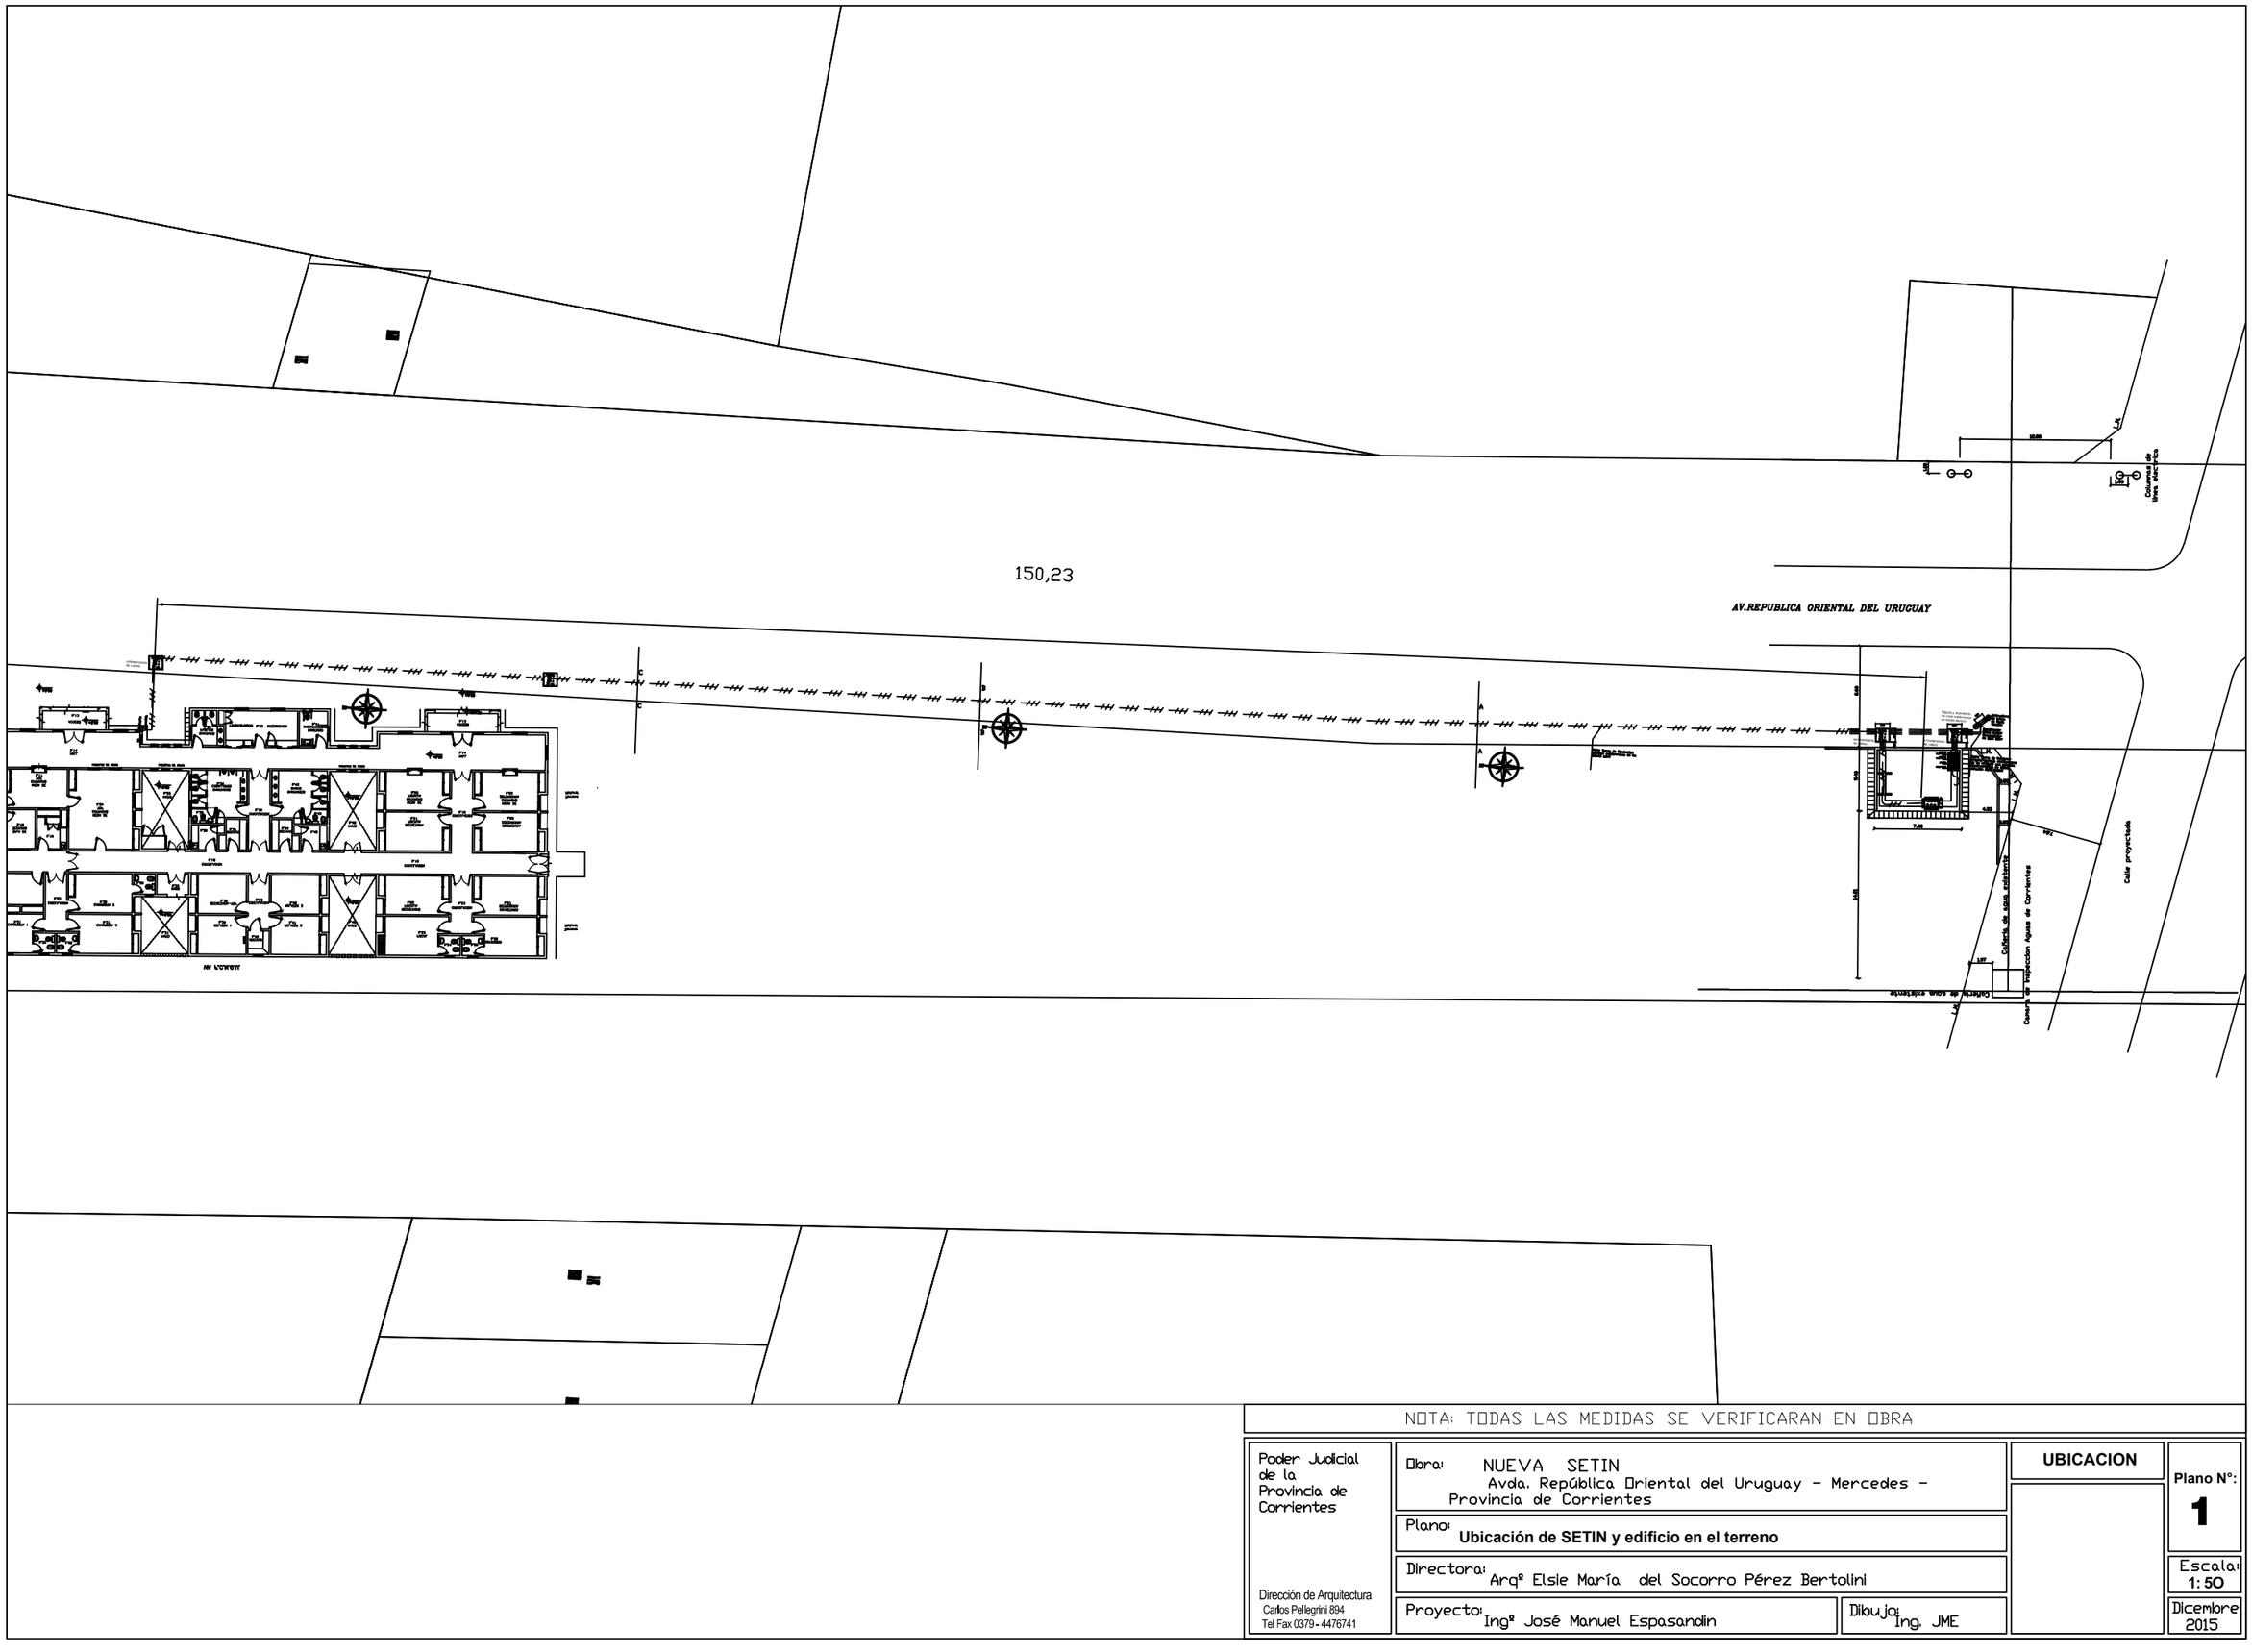

NOTA: TODAS LAS MEDIDAS SE VERIFICARAN EN OBRA

Poder Judicial de la Provincia de Corrientes Dirección de Arquitectura Carlos Pellegrini 894 Tel Fax 0379 - 4476741	Obra: NUEVA SETIN Avda. República Oriental del Uruguay - Mercedes - Provincia de Corrientes	UBICACION	Plano N°: 1
	Plano: **Ubicación de SETIN y edificio en el terreno**		Escala: 1: 50
	Directora: Arqª Elsie María del Socorro Pérez Bertolini		Diciembre 2015
	Proyecto: Ingº José Manuel Espasandin / Dibuja: Ing. JME		