


Alimentación desde Tablero
B.T. - Servicios generales

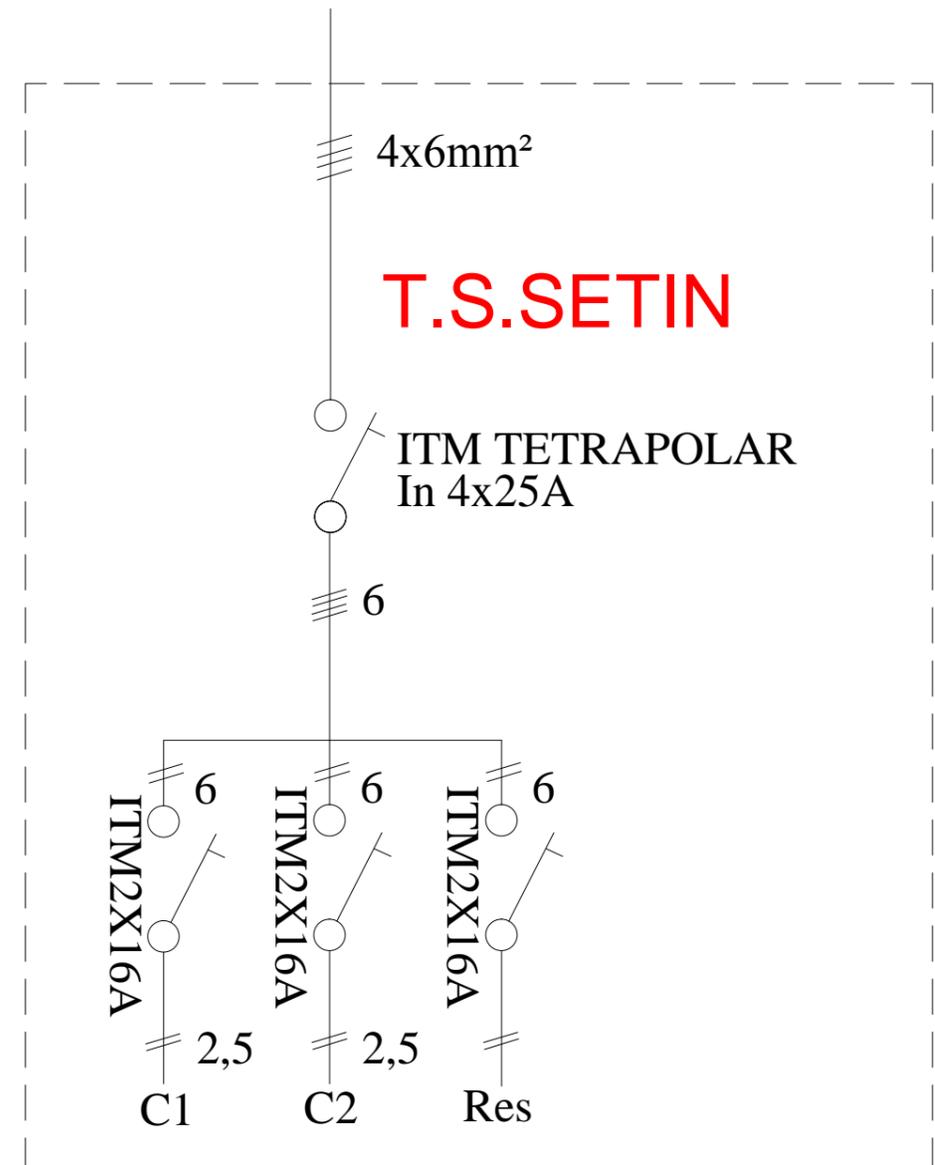

- C1: CIRCUITO DE IUG
- C2: CIRCUITO DE TUG
- RES: ITM DE RESERVA

NOTA: TODAS LAS MEDIDAS SE VERIFICARAN EN OBRA

Poder Judicial de la Provincia de Corrientes <small>Dirección de Arquitectura Carlos Pellegrini 894 Tel Fax 0379 - 4476741</small>	Obra: NUEVA SETIN Avda. República Oriental del Uruguay - Mercedes - Provincia de Corrientes	Plano N°: 11
	Plano: INSTALACIÓN ELÉCTRICA	Escala: 1/50
	Directora: Arq° Elsie María del Socorro Pérez Bertolini	Proyecto: Ing° José Manuel Espasandín
	Dibujo: Ing. JME	Mayo 2016