



CORTE 1-1

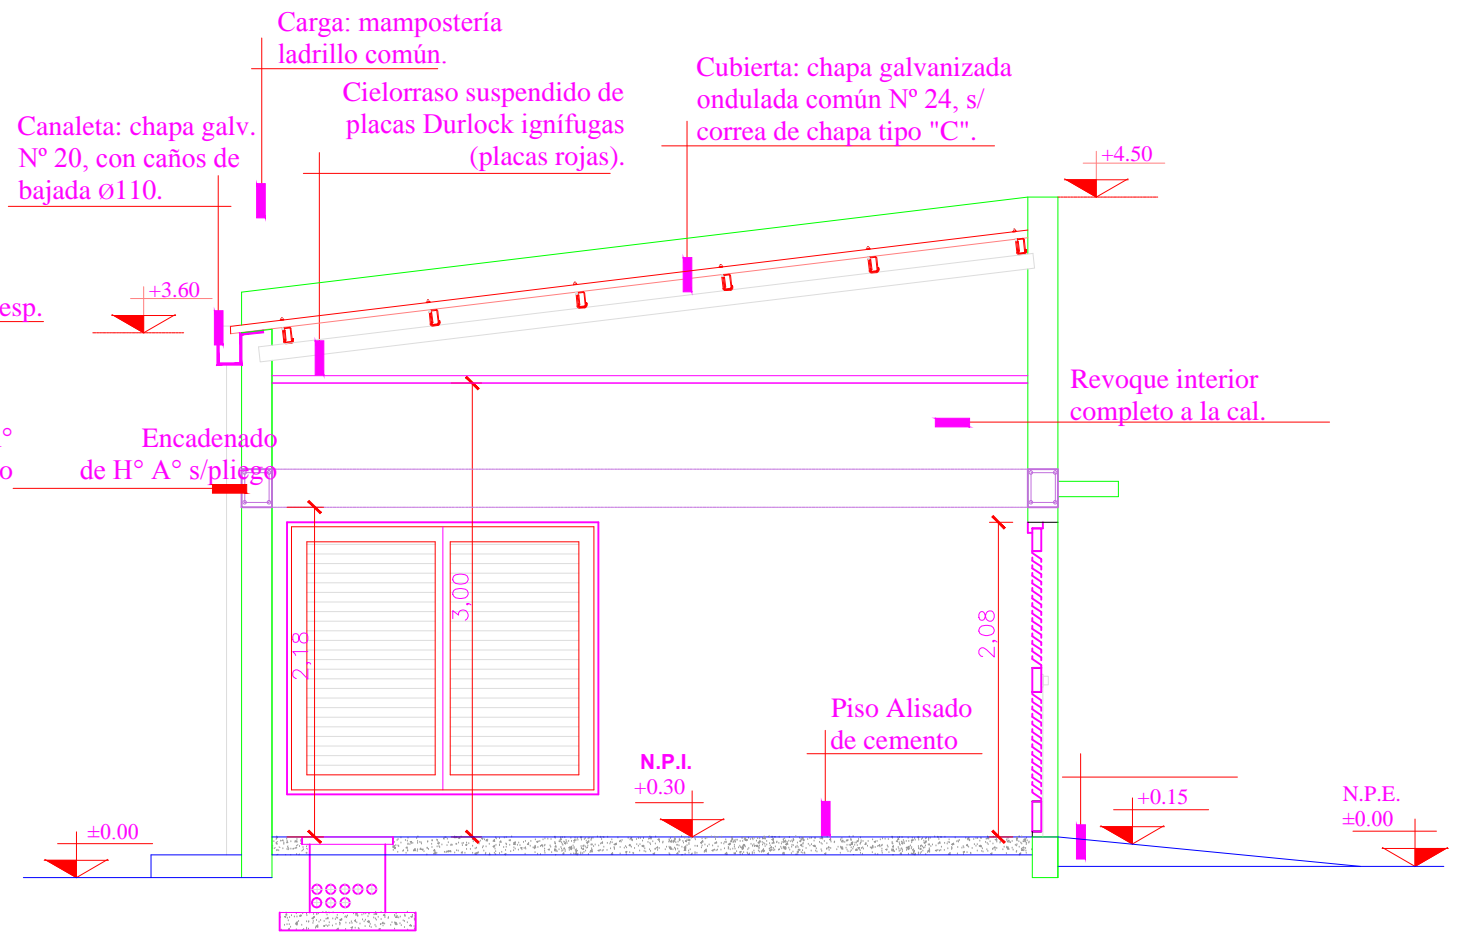

CORTE 2-2

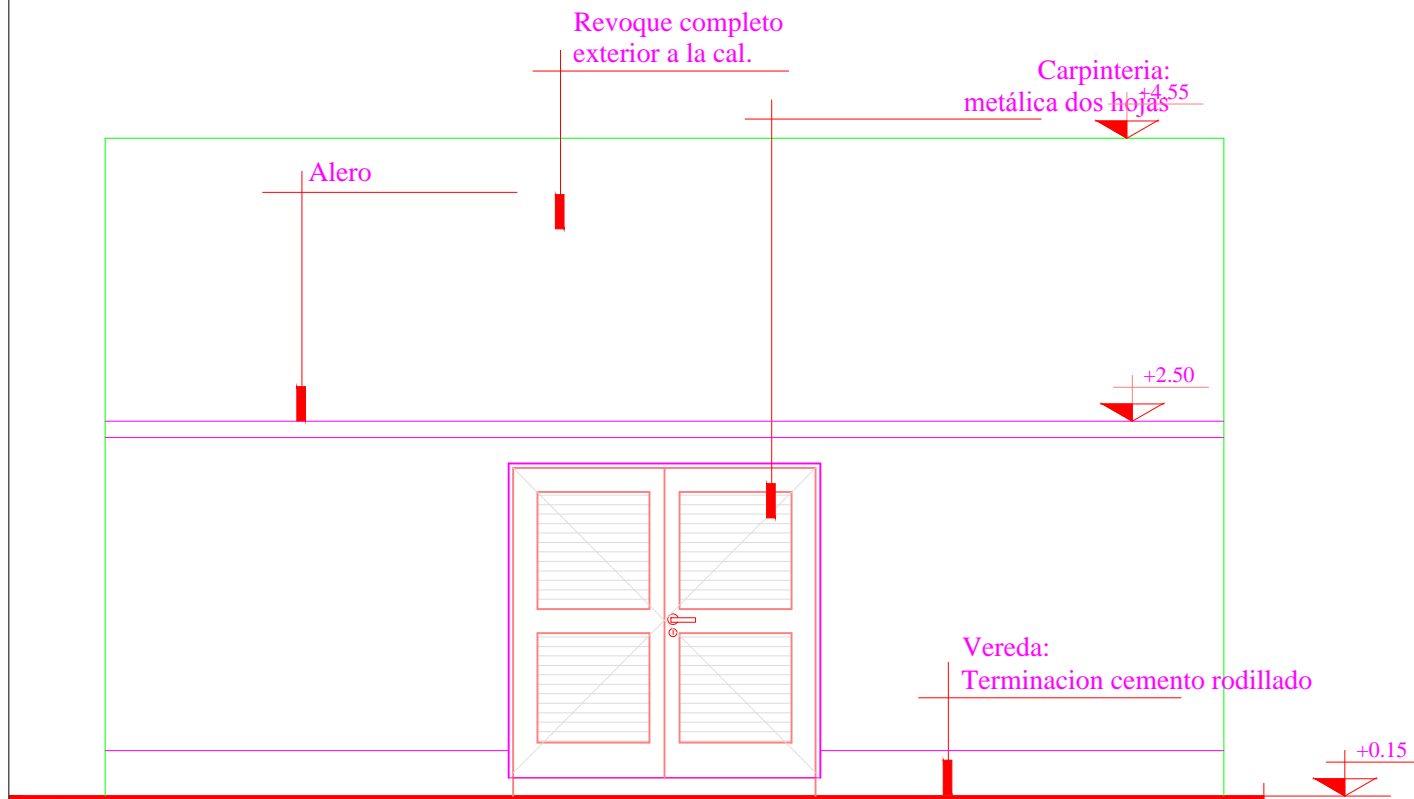

NOTA: TODAS LAS MEDIDAS SE VERIFICARAN EN OBRA

Poder Judicial de la Provincia de Corrientes Dirección de Arquitectura Carlos Pellegrini 894 Tel Fax 0379-4476741	Obra: NUEVA SETIN Avda. República Oriental del Uruguay - Mercedes - Provincia de Corrientes	Plano N°: 5
	Plano: CORTES Y VISTAS	Escala: 1/50
	Directora: Arq° Elsie María del Socorro Pérez Bertolini	Dibujo: Ing. JME
	Proyecto: Ing° José Manuel Espasandín	Mayo 2016