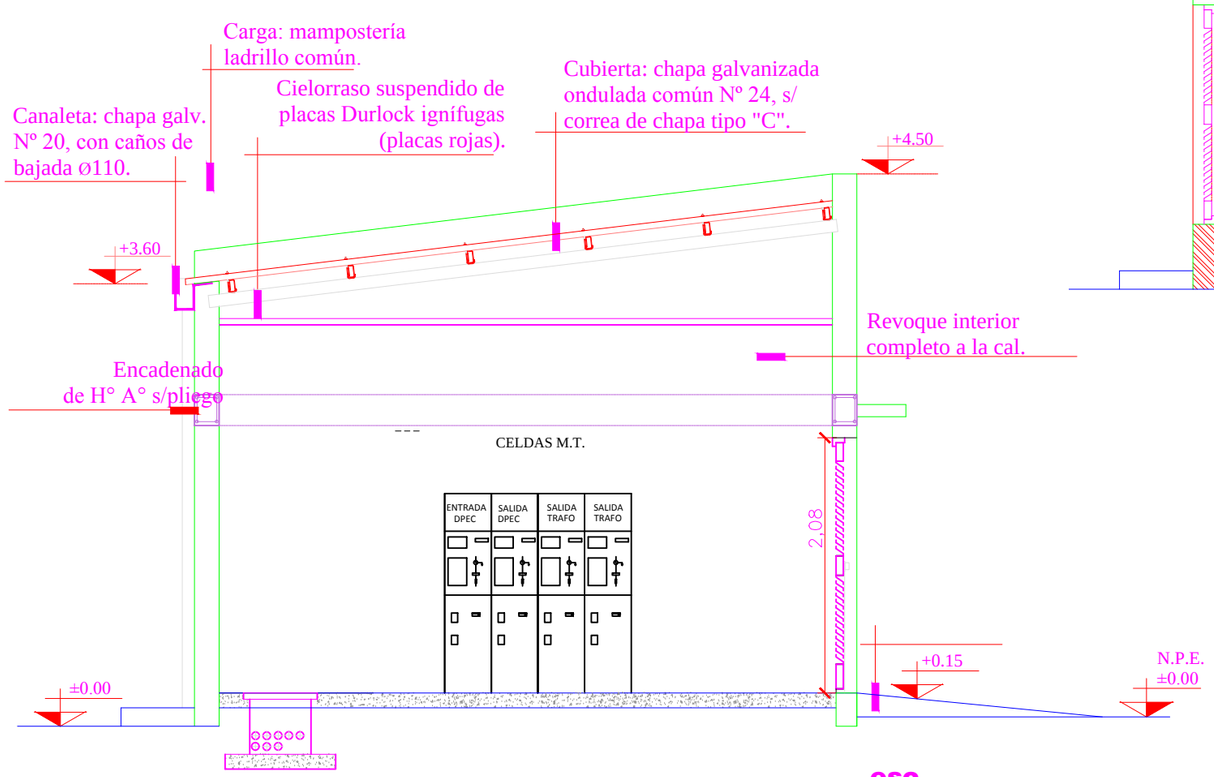


**CORTE 2-2** esc. 1:100

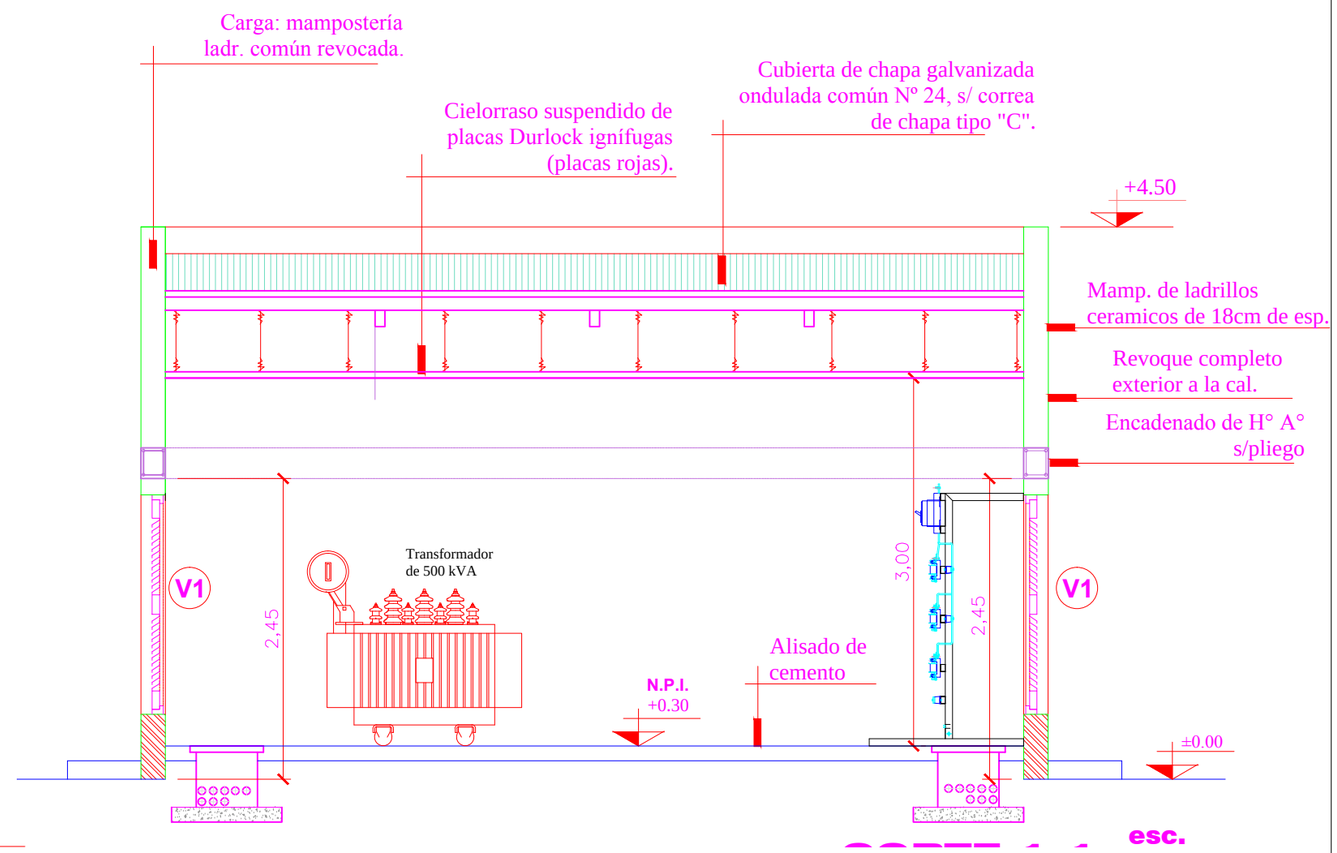


esc.

NOTA: TODAS LAS MEDIDAS SE VERIFICARAN EN OBRA

| | | | |
|---|---|---|---|
| Poder Judicial de la Provincia de Corrientes<br>Dirección de Arquitectura<br>Carlos Pellegrini 894<br>Tel Fax 0379 - 4476741 | Obra: NUEVA SETIN<br>Avda. República Oriental del Uruguay - Mercedes - Provincia de Corrientes | | Plano Nº: 6 |
| | Plano: CORTES Y VISTAS | | |
| | Directora: Arqº Elsie Maria del Socorro Pérez Bertolini | | Escala: 1/50 |
| | Proyecto: Ingº José Manuel Espasandin | Dibujo: Ing. JME | Mayo 2016 |