




DETALLE DE CÁMARAS

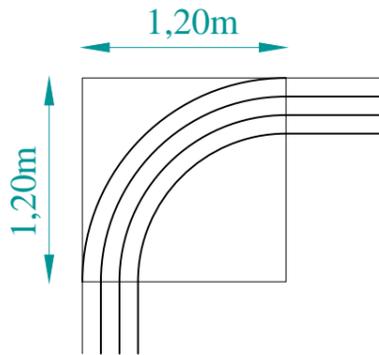

Detalle del tendido de conductor subterráneo

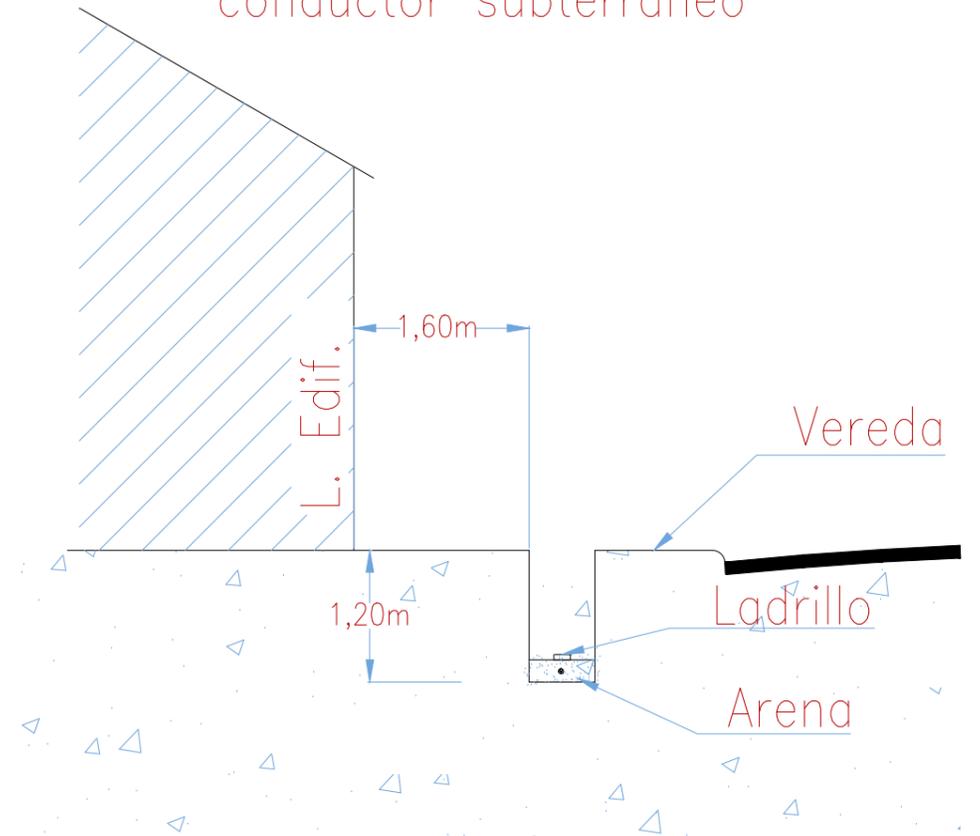


P1 Puerta de acceso a SETIN

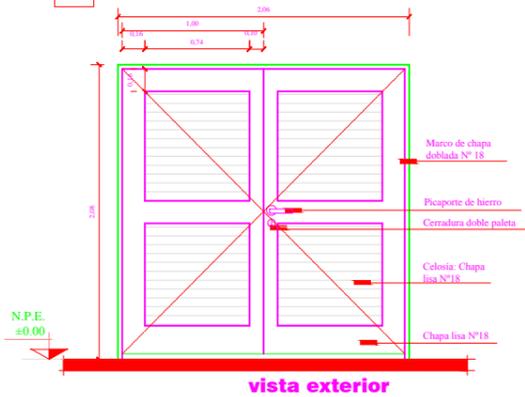


Cantidad: 1 (una) unidad.

Herrajes:
* Cada hoja tendrá 3 (tres) bisagras de hierro tipo munición de 15cm cada una.
* Una de las hojas, en su lado interior e inferior llevará un pasador de hierro de 30cm de longitud.

Pintura:
* La superficie de chapa serán protegidas con convertidor de óxido (2 manos)
* Como terminación final se pintarán con esmalte sintético satinado color blanco.

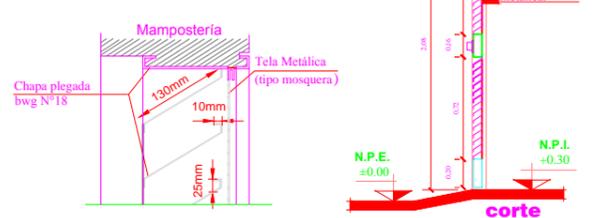


V1 Ventana fija para ventilación de SETIN

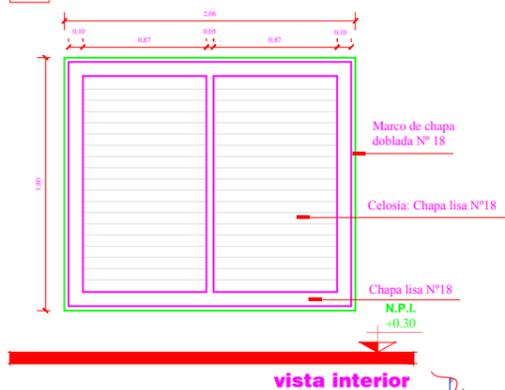

Cantidad: 2 (dos) unidades.

* La superficie de chapa estarán protegidas con convertidor de óxido (2 manos)
* Como terminación final se pintarán con esmalte sintético satinado color blanco.

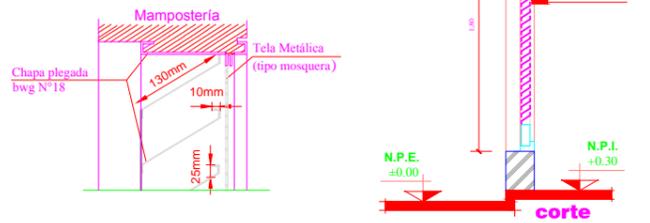

NOTA: TODAS LAS MEDIDAS SE VERIFICARAN EN OBRA

Poder Judicial de la Provincia de Corrientes

Dirección de Arquitectura
Carlos Pellegrini 894
Tel Fax 0379 - 4476741

Obra: **NUEVA SETIN**
Avda. República Oriental del Uruguay - Mercedes - Provincia de Corrientes

Plano: **DETALLES DE CAMARAS, CANALES, TENDIDOS Y CARPINTERIAS**

Directora: **Arqª Elsie María del Socorro Pérez Bertolini**

Proyecto: **Ingº José Manuel Espasandín**

Dibujo: **Ing. JME**

Plano Nº:

9

Escala:

1/50
Mayo 2016