




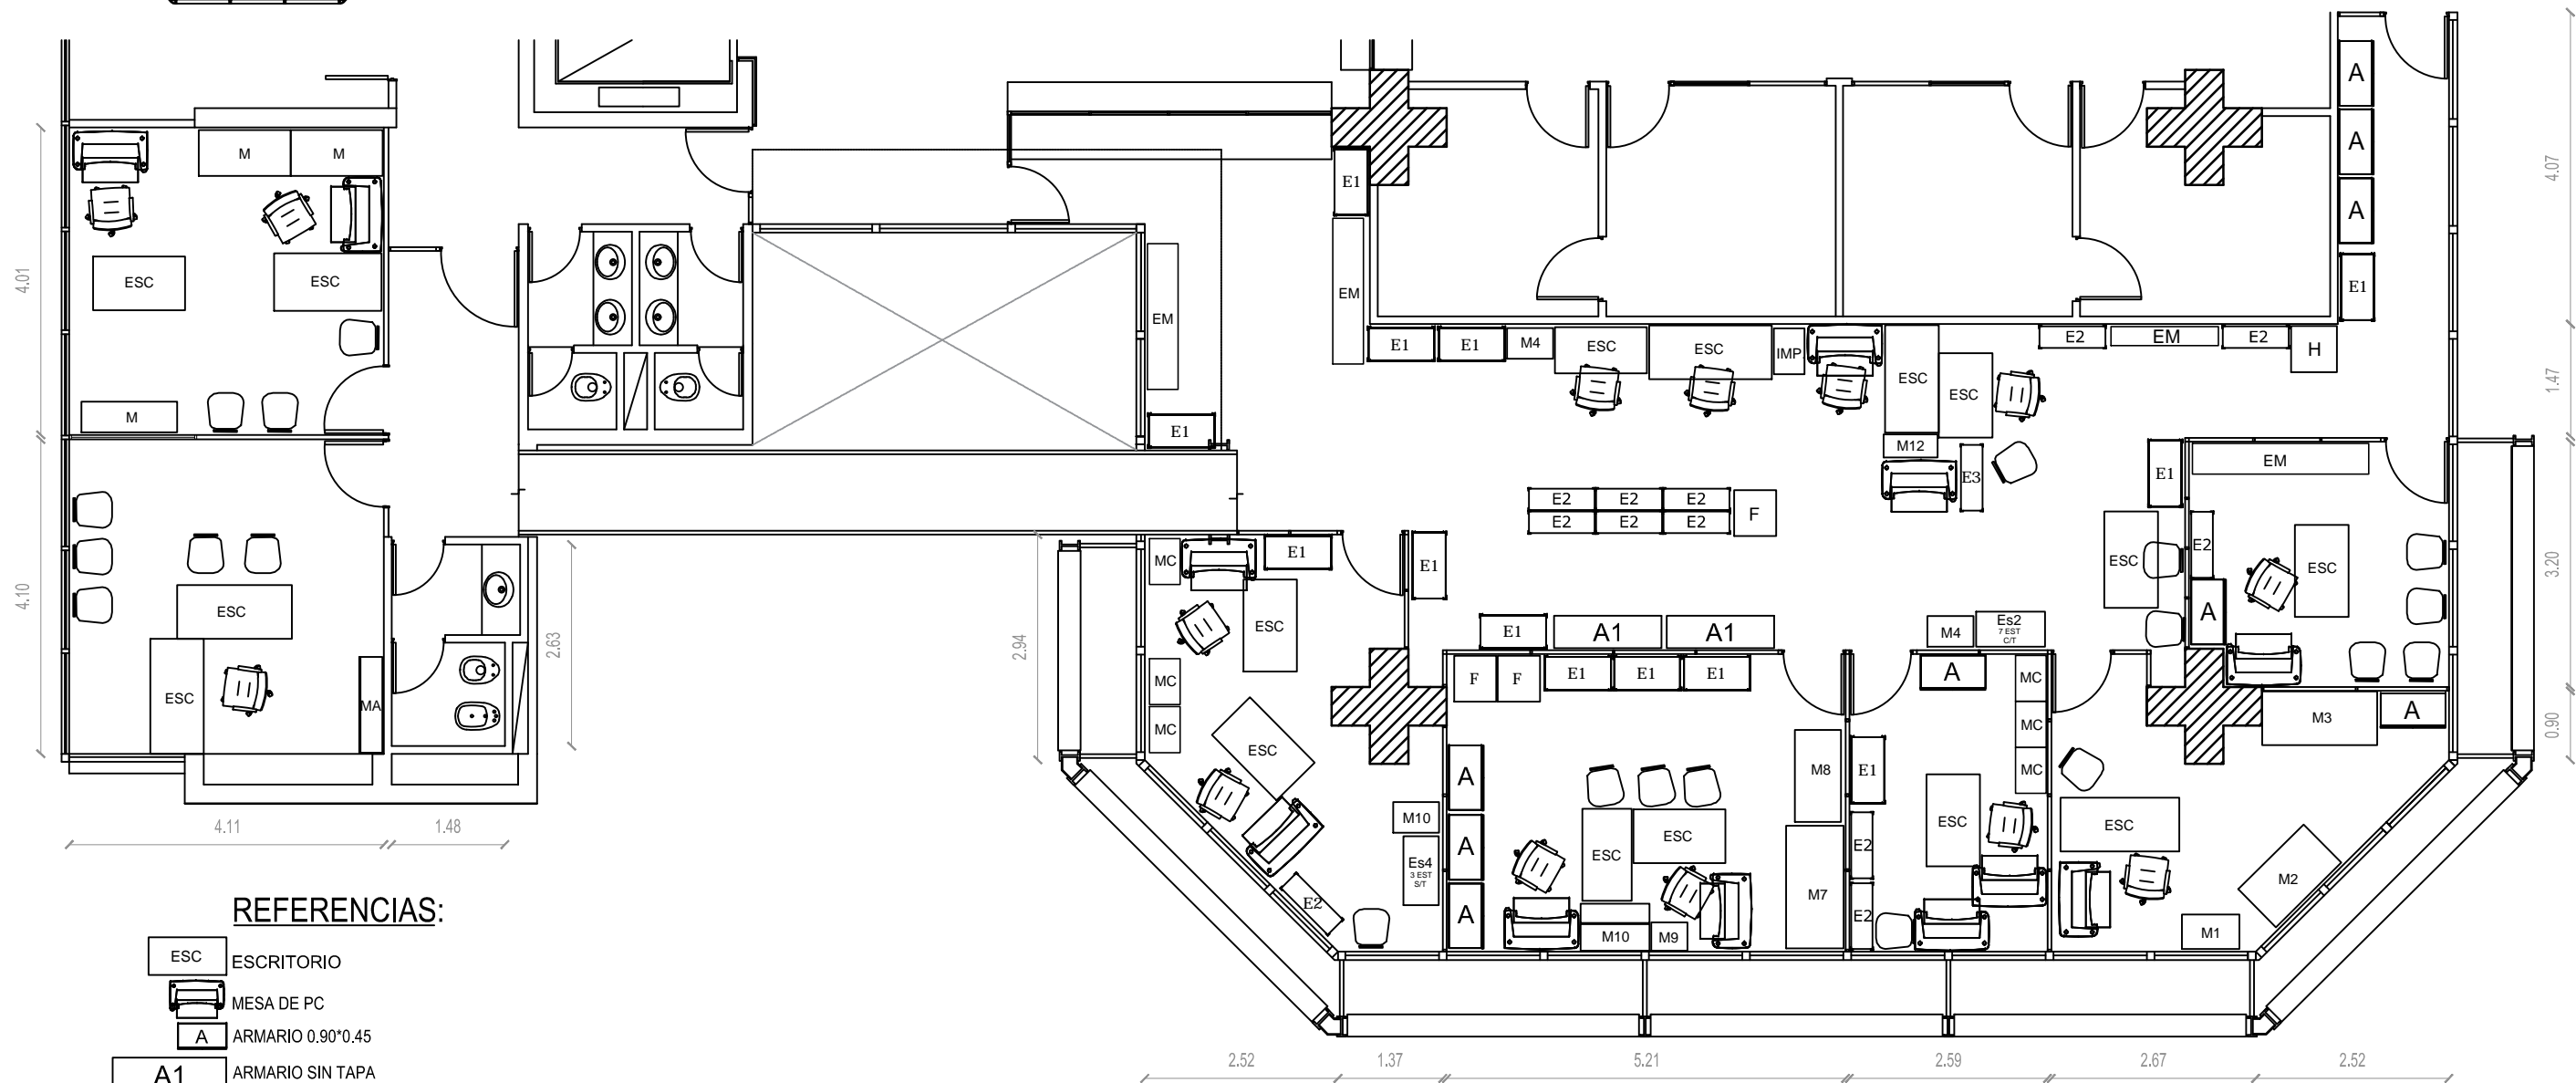




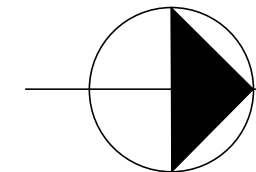




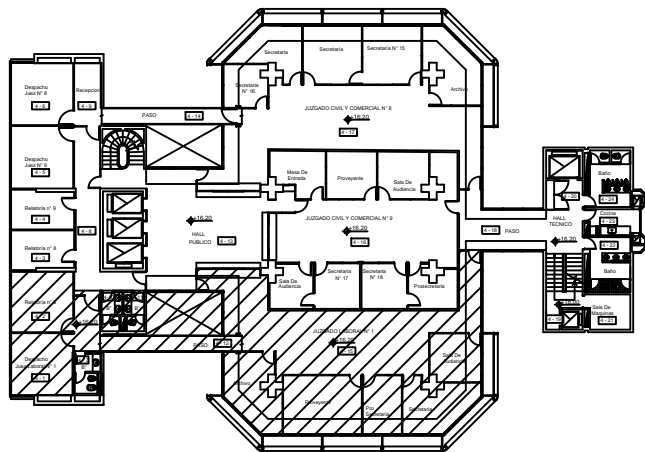


SECTOR DE INTERVENCION

    

REFERENCIAS:

-  ESCRITORIO
-  MESA DE PC
-  ARMARIO 0.90*0.45
-  ARMARIO SIN TAPA
-  FICHERO 0.50*0.70
-  ESTANTERIA ALTA 0.90*0.45
-  ESTANTERIA ALTA 0.90*0.30
-  ESTANTERIA BAJA 0.90*0.30
-  MESA CHICA 0.60*0.40
-  ESTANTERIA MADERA 2.30*0.40*1.65
-  MOSTRADOR DE MADERA 0.60*0.95
-  HELADERA
-  SILLA

NOTA 1 : TODAS LAS MEDIDAS SE VERIFICARAN EN OBRA .

EDIFICIO: TRIBUNALES - 9 DE JULIO 1099
4° PISO

PLANO: PLANTA DE RELEVAMIENTO

OBRA: JUZGADO LABORAL N°1

DIRECCION DE ARQUITECTURA

ESCALA: **1:75**




UBICACION: CORRIENTES

PROYECTO: S.M.R.
DIBUJO: F.E. / L.G.D.

FECHA: SEPTIEMBRE /22

PLANO N° **01**

SECTOR DE INTERVENCION

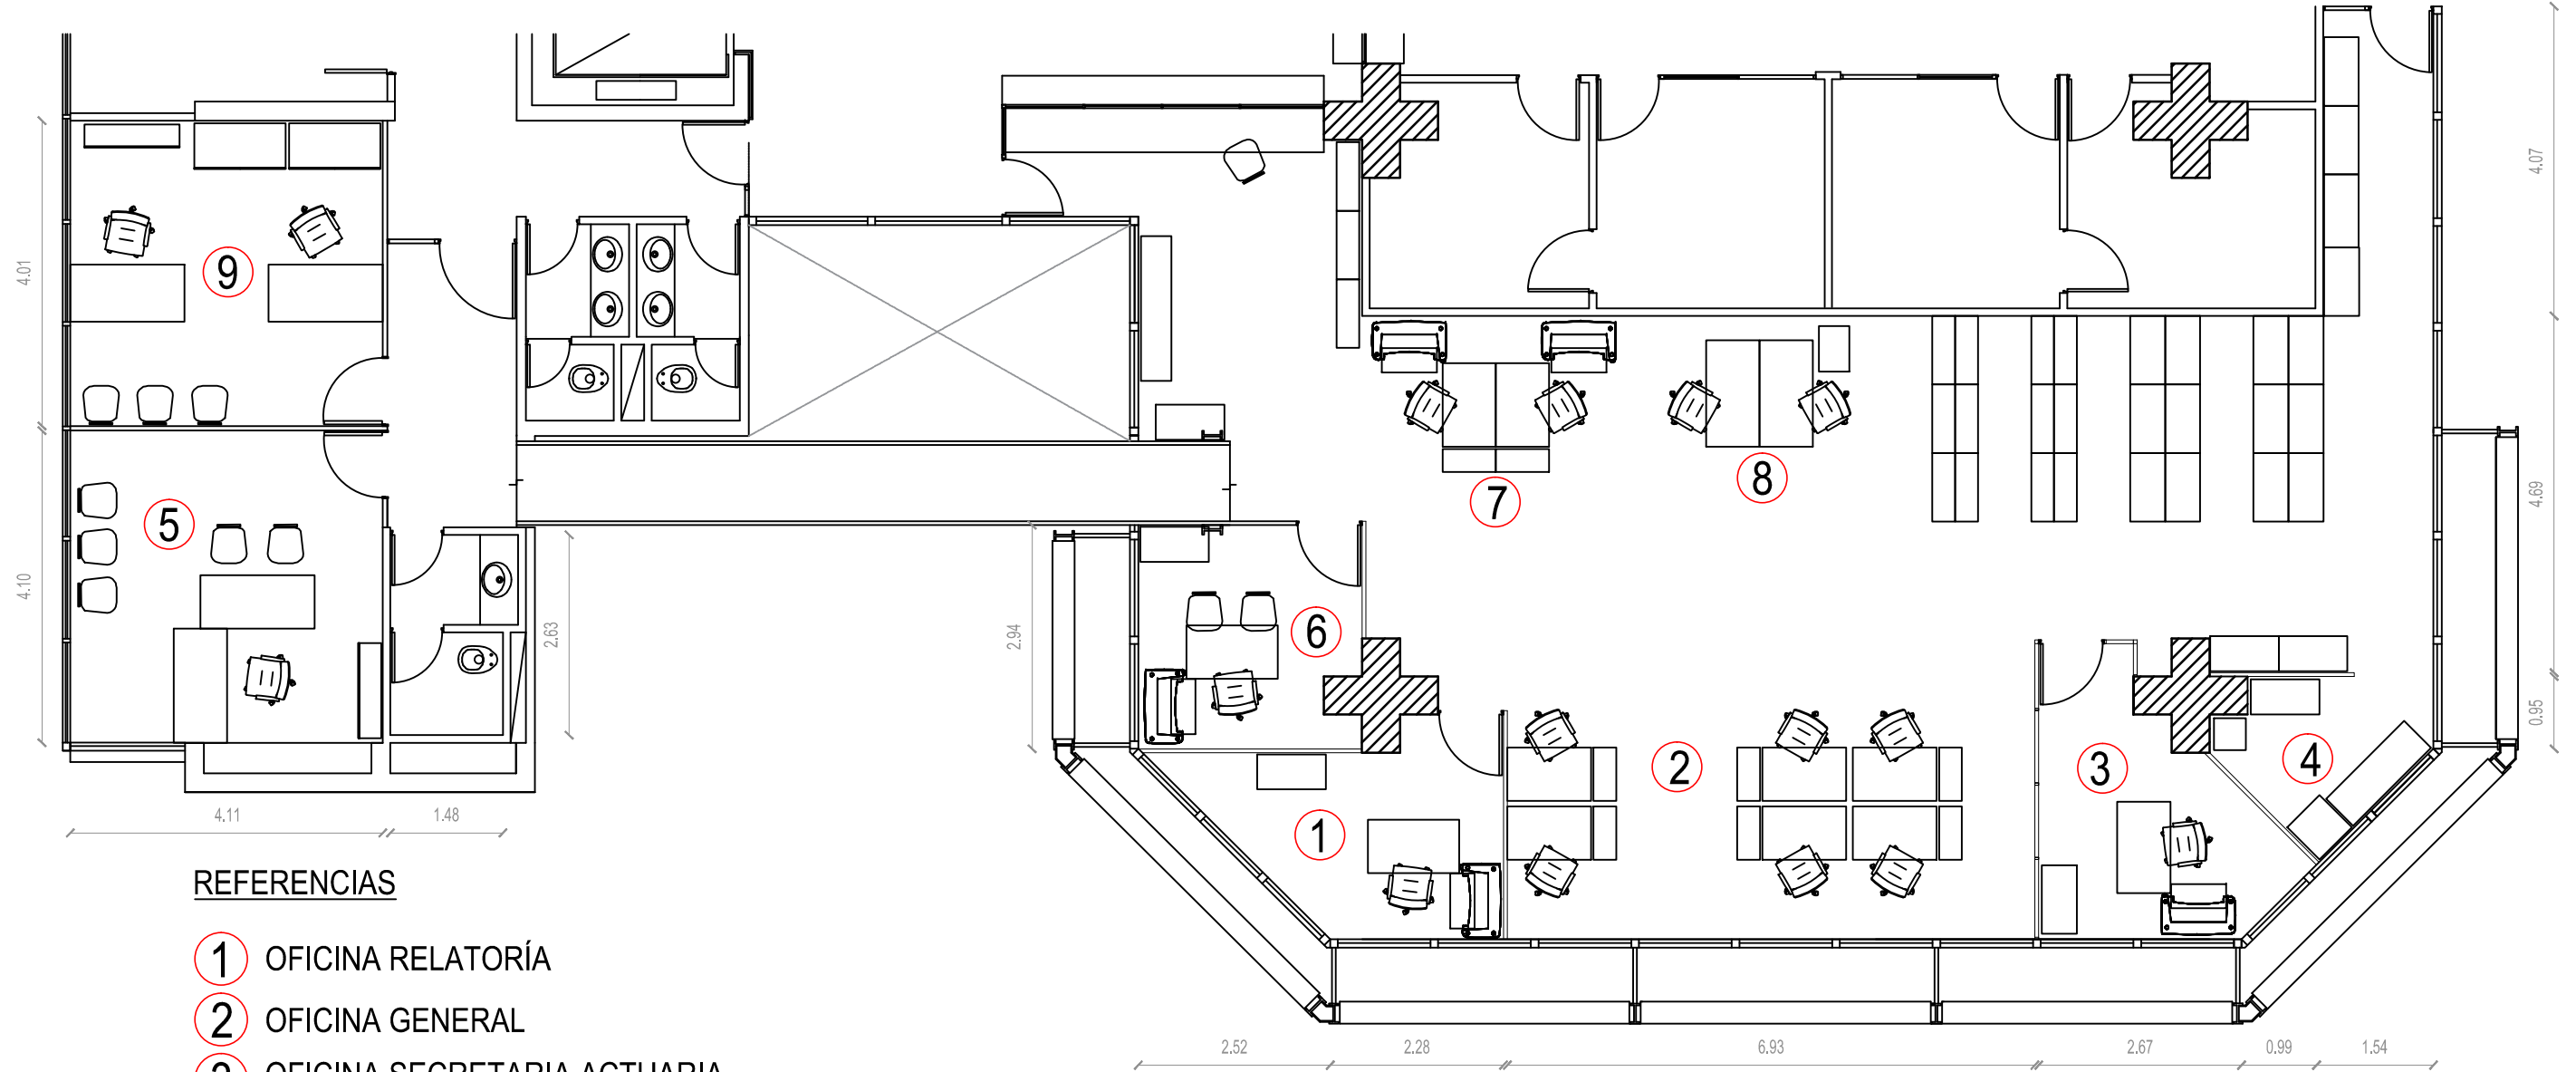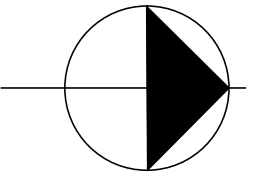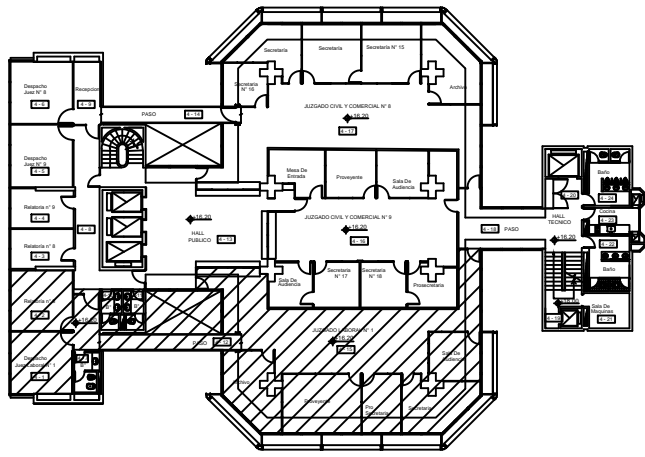

REFERENCIAS

- ① OFICINA RELATORÍA
- ② OFICINA GENERAL
- ③ OFICINA SECRETARIA ACTUARIA
- ④ OFFICE
- ⑤ JUEZ
- ⑥ SALA DE AUDIENCIAS
- ⑦ MESA DE ENTRADAS
- ⑧ ORDENANZA
- ⑨ SECRETARIOS

NOTA 1 : TODAS LAS MEDIDAD SE VERIFICARAN EN OBRA .		
EDIFICIO: TRIBUNALES - 9 DE JULIO 1099 4° PISO	PLANO: PLANTA DE PROPUESTA	
OBRA: JUZGADO LABORAL N°1	DIRECCION DE ARQUITECTURA	ESCALA: 1:75
UBICACION: CORRIENTES	PROYECTO: S.M.R. DIBUJO: L.G.D	FECHA: SEPTIEMBRE /22

PLANO N°
02



NOTA 1 : TODAS LAS MEDIDAD SE VERIFICARAN EN OBRA .

EDIFICIO: TRIBUNALES - 9 DE JULIO 1099
4° PISO

PLANO: RENDERS

OBRA: JUZGADO LABORAL N°1

DIRECCION DE ARQUITECTURA

ESCALA: **1:75**

UBICACION: CORRIENTES




PROYECTO: S.M.R.
DIBUJO: L.G.D

FECHA: SEPTIEMBRE /22






PLANO N°

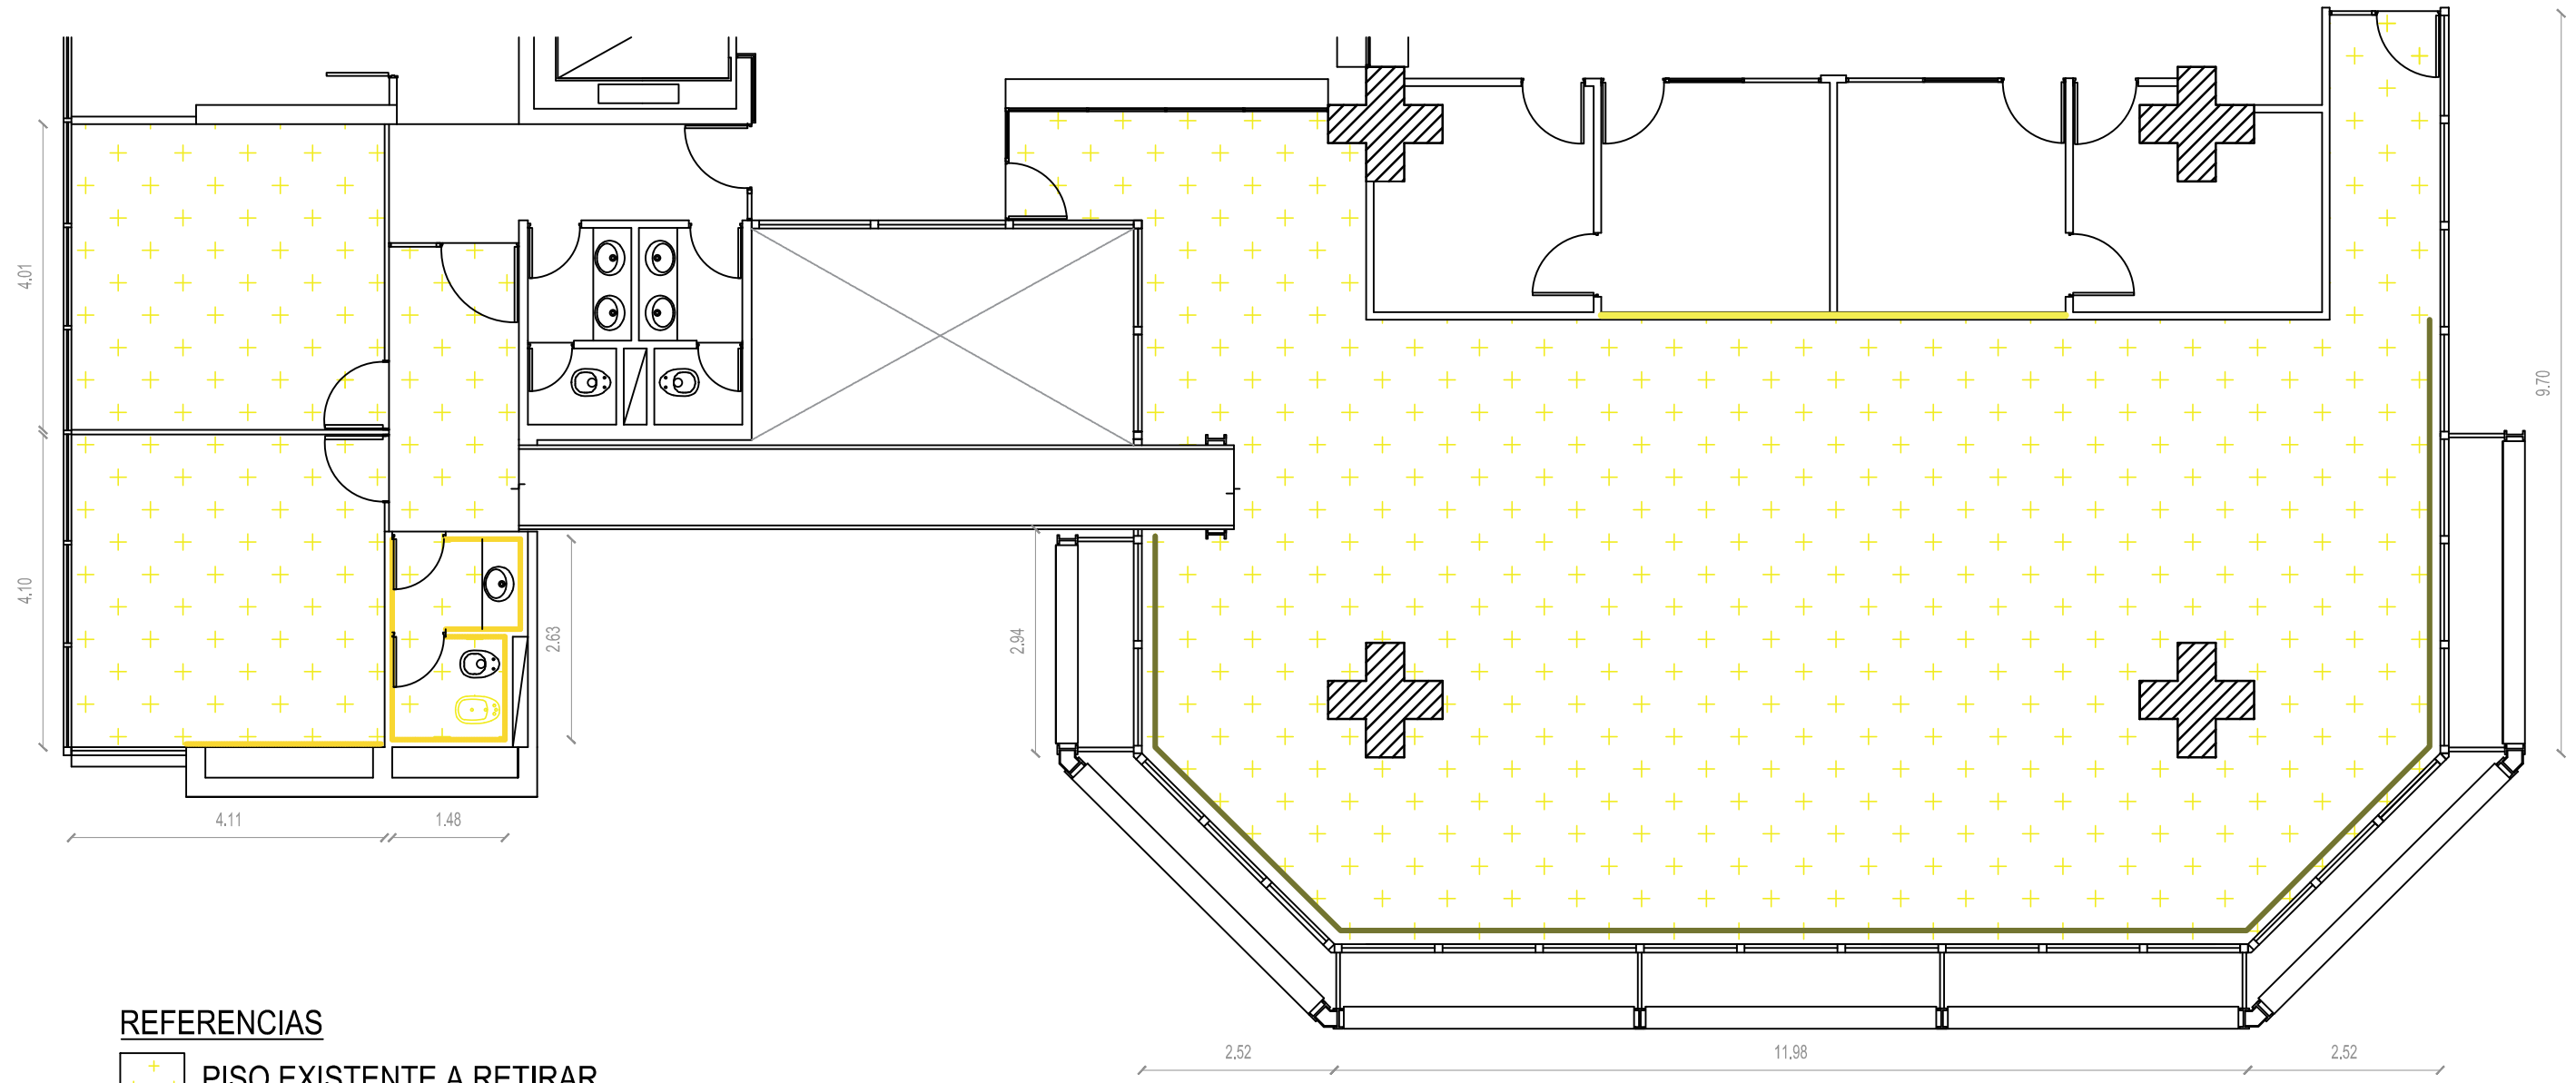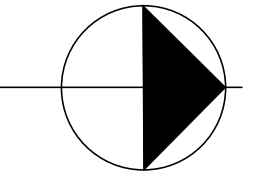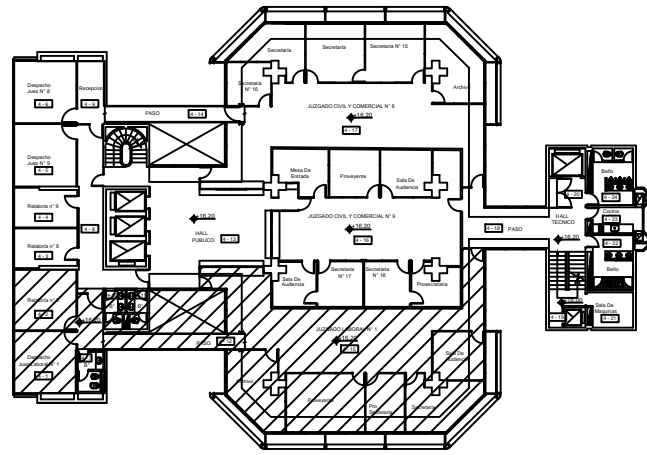03

SECTOR DE INTERVENCION



REFERENCIAS

-  PISO EXISTENTE A RETIRAR
-  RETIRAR CORTINAS
-  RETIRO DE REVESTIMIENTO BAÑO
-  PANEL DE MADERA (DESPACHO DEL JUEZ)
-  RETIRAR REJA DE CONTENCION




NOTA 1 : TODAS LAS MEDIDAD SE VERIFICARAN EN OBRA .

EDIFICIO: TRIBUNALES - 9 DE JULIO 1099 4° PISO		PLANO: PLANTA DE DEMOLICION - PISOS/PANELES	
OBRA: JUZGADO LABORAL Nº1		DIRECCION DE ARQUITECTURA	ESCALA: 1:75
UBICACION: CORRIENTES		PROYECTO: S.M.R. DIBUJO: F.E.	FECHA: SEPTIEMBRE /22



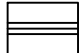
PLANO Nº

04

SECTOR DE INTERVENCION

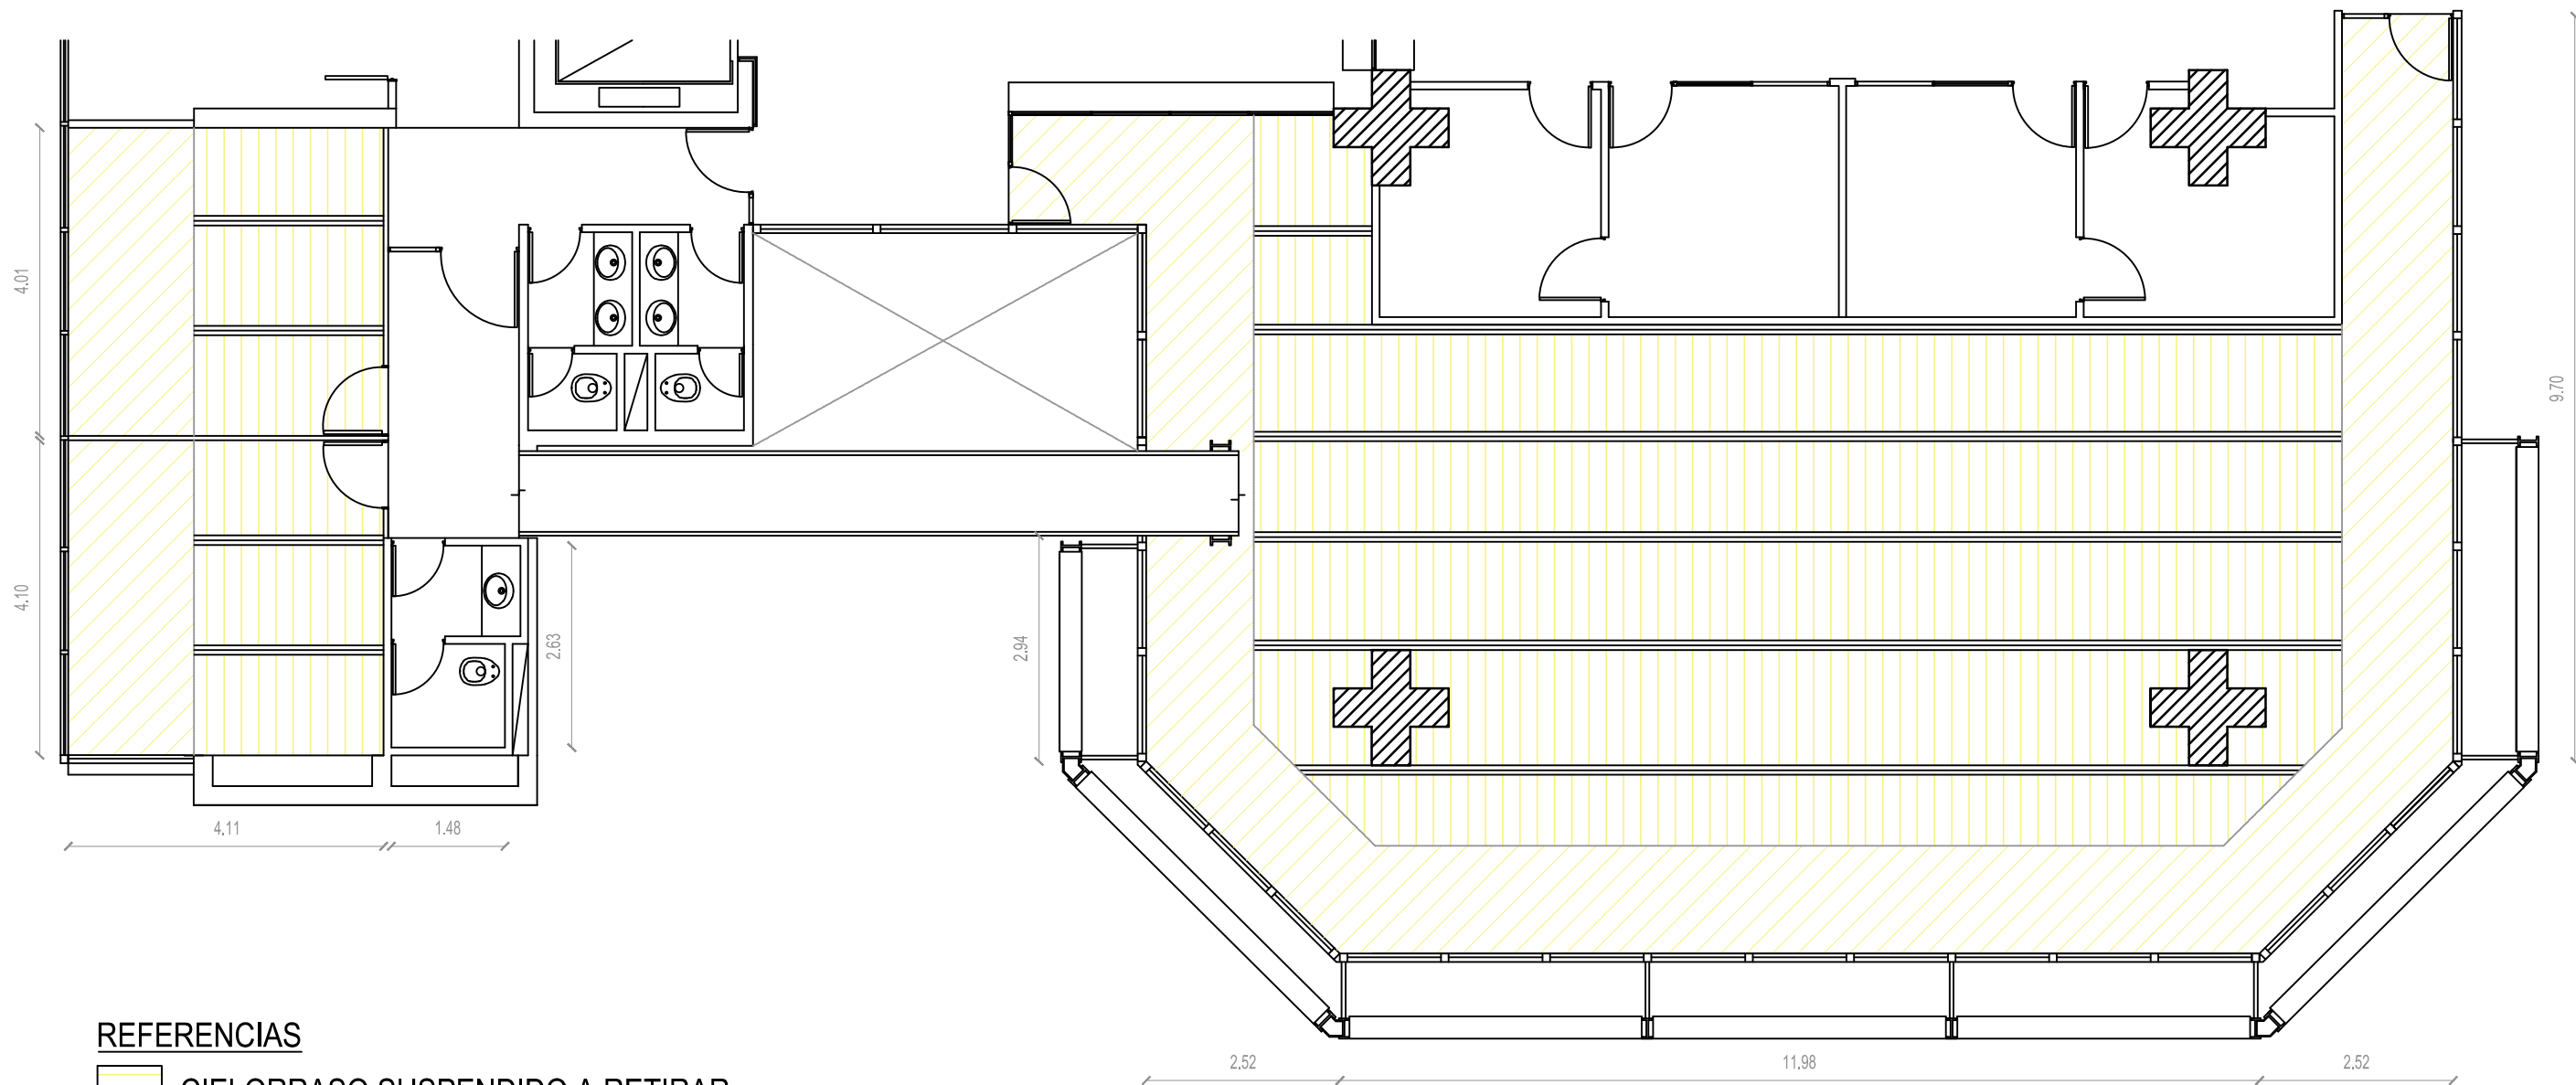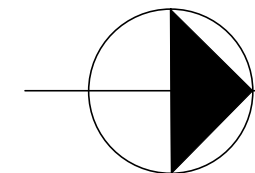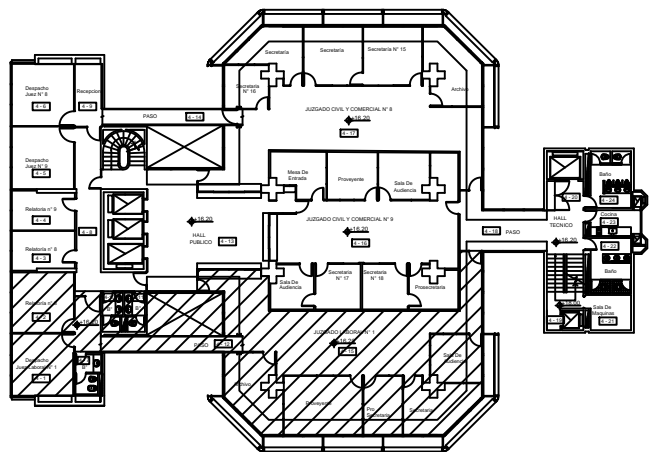

REFERENCIAS

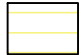-  CIELORRASO SUSPENDIDO A RETIRAR
-  CIELORRASO JUNTA TOMADA A REPARAR
-  GUÍAS METALICAS A CONSERVAR

NOTA 1 : TODAS LAS MEDIDAD SE VERIFICARAN EN OBRA .

EDIFICIO: TRIBUNALES - 9 DE JULIO 1099
4° PISO

PLANO: CIELORRASO A RETIRAR

OBRA: JUZGADO LABORAL Nº1

DIRECCION DE ARQUITECTURA

ESCALA: **1:75**

UBICACION: CORRIENTES




PROYECTO: S.M.R.
DIBUJO: F.E.

FECHA: SEPTIEMBRE /22

PLANO Nº

05

SECTOR DE INTERVENCION

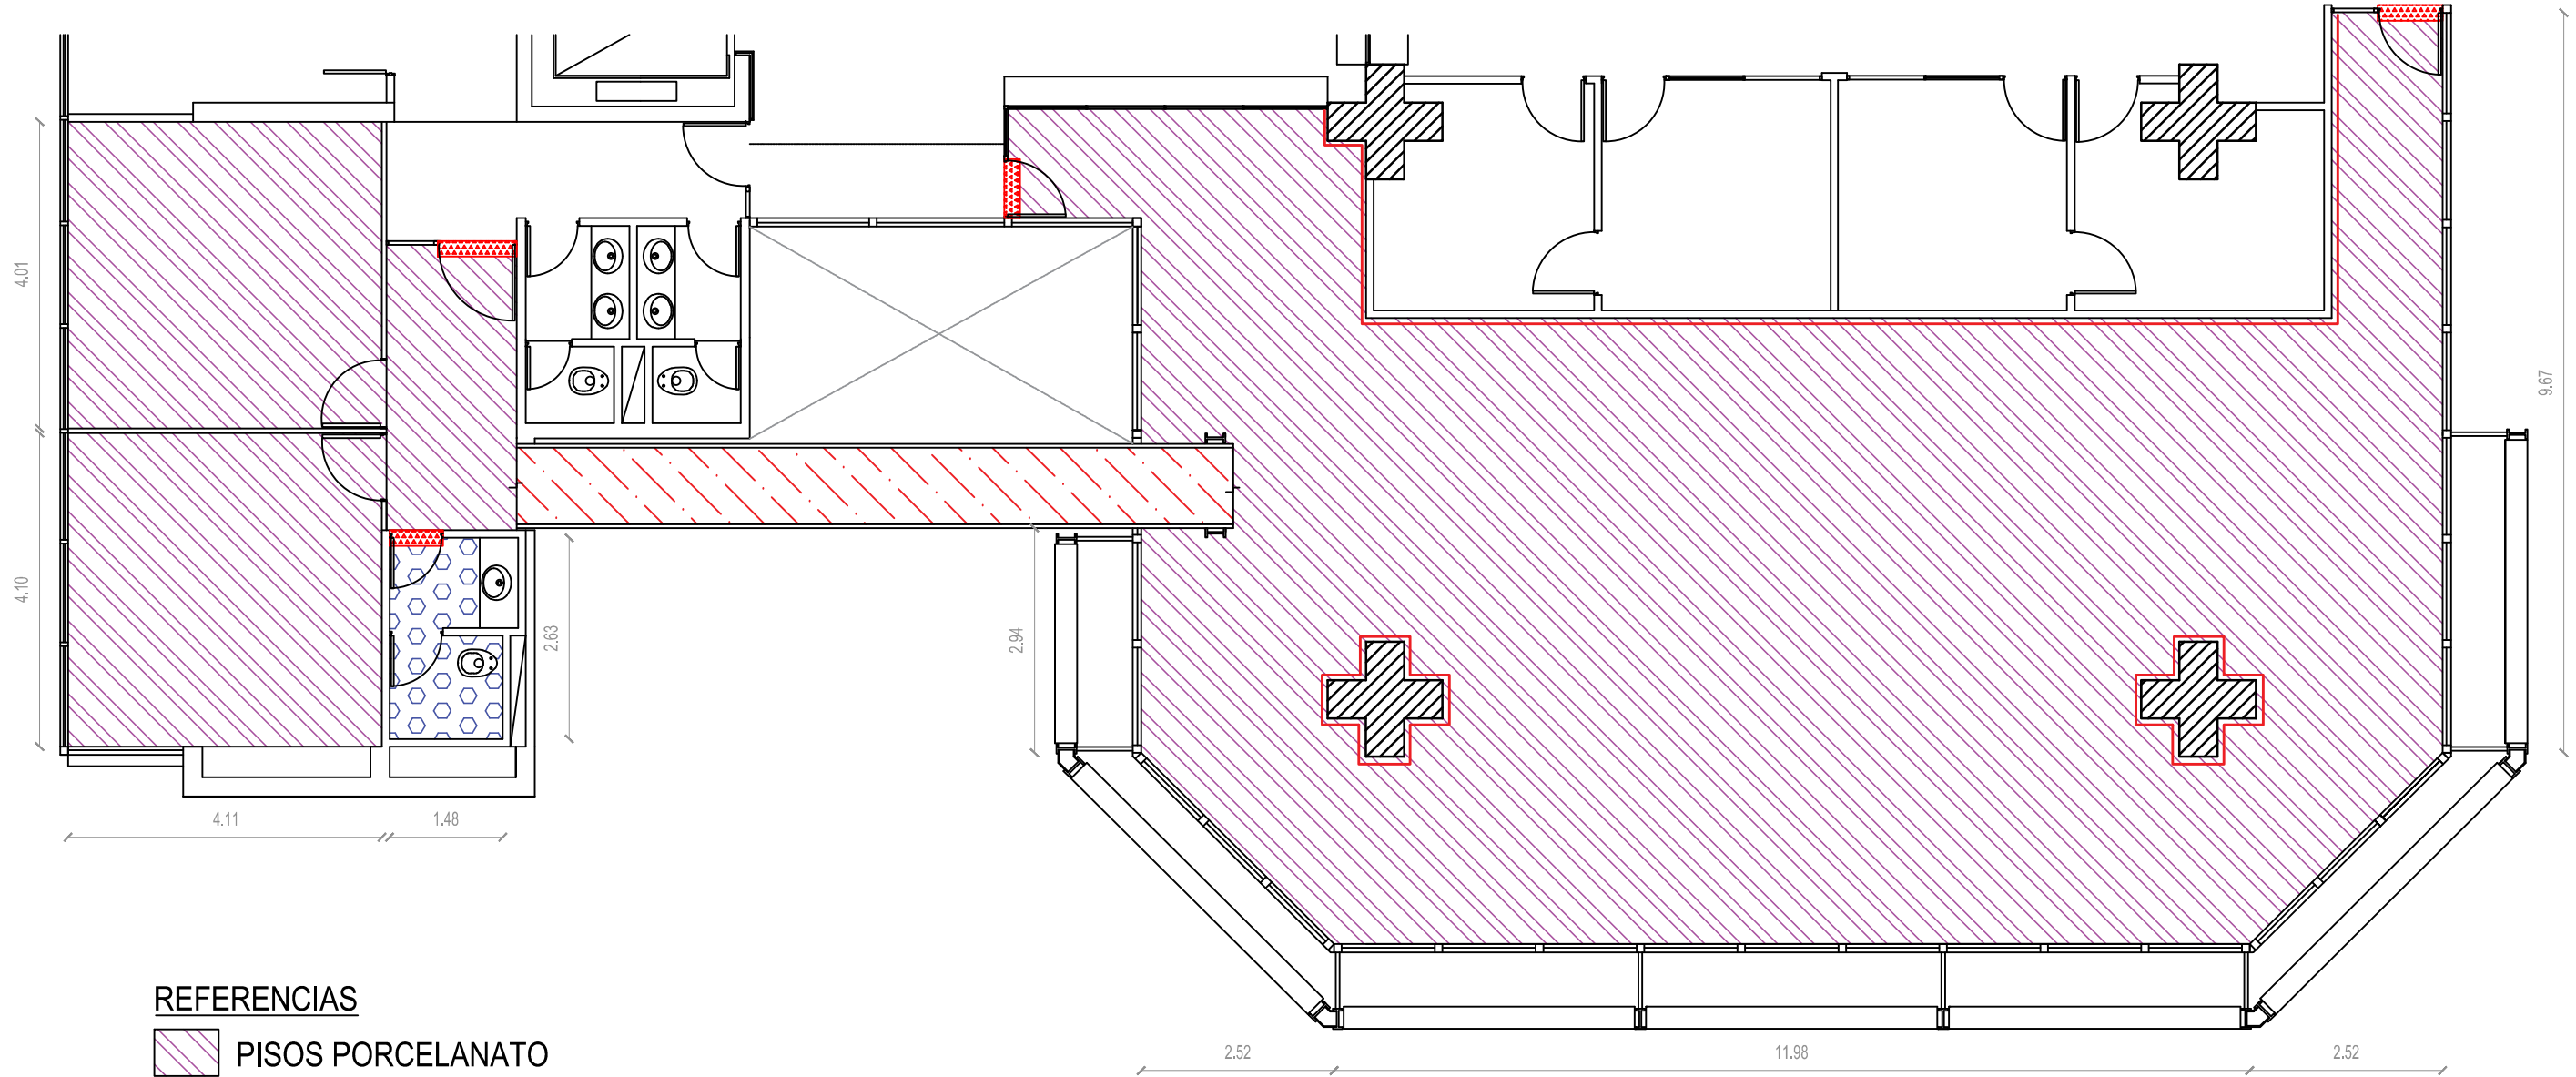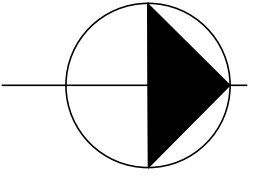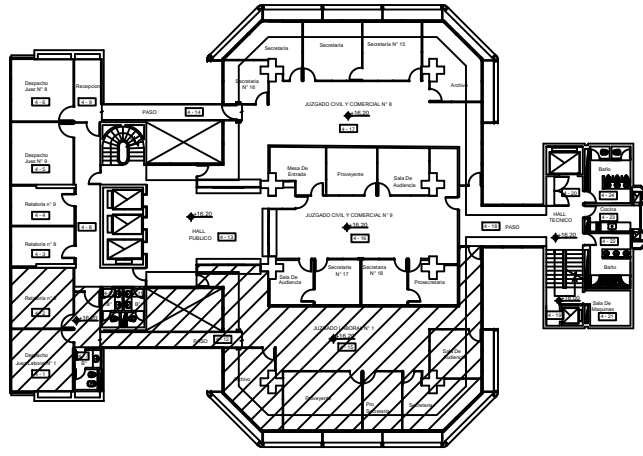

REFERENCIAS

-  PISOS PORCELANATO
-  PINTURA
-  PISO CERAMICO
-  SOLIAS
-  ZÓCALO

NOTA 1 : TODAS LAS MEDIDAD SE VERIFICARAN EN OBRA .

EDIFICIO: TRIBUNALES - 9 DE JULIO 1099
4° PISO

PLANO: PLANTA PROPUESTA PISO

OBRA: JUZGADO LABORAL N°1

DIRECCION DE ARQUITECTURA

ESCALA: **1:75**

UBICACION: CORRIENTES




PROYECTO: S.M.R.
DIBUJO: F.E.

FECHA: SEPTIEMBRE /22

PLANO N°

06

SECTOR DE INTERVENCION

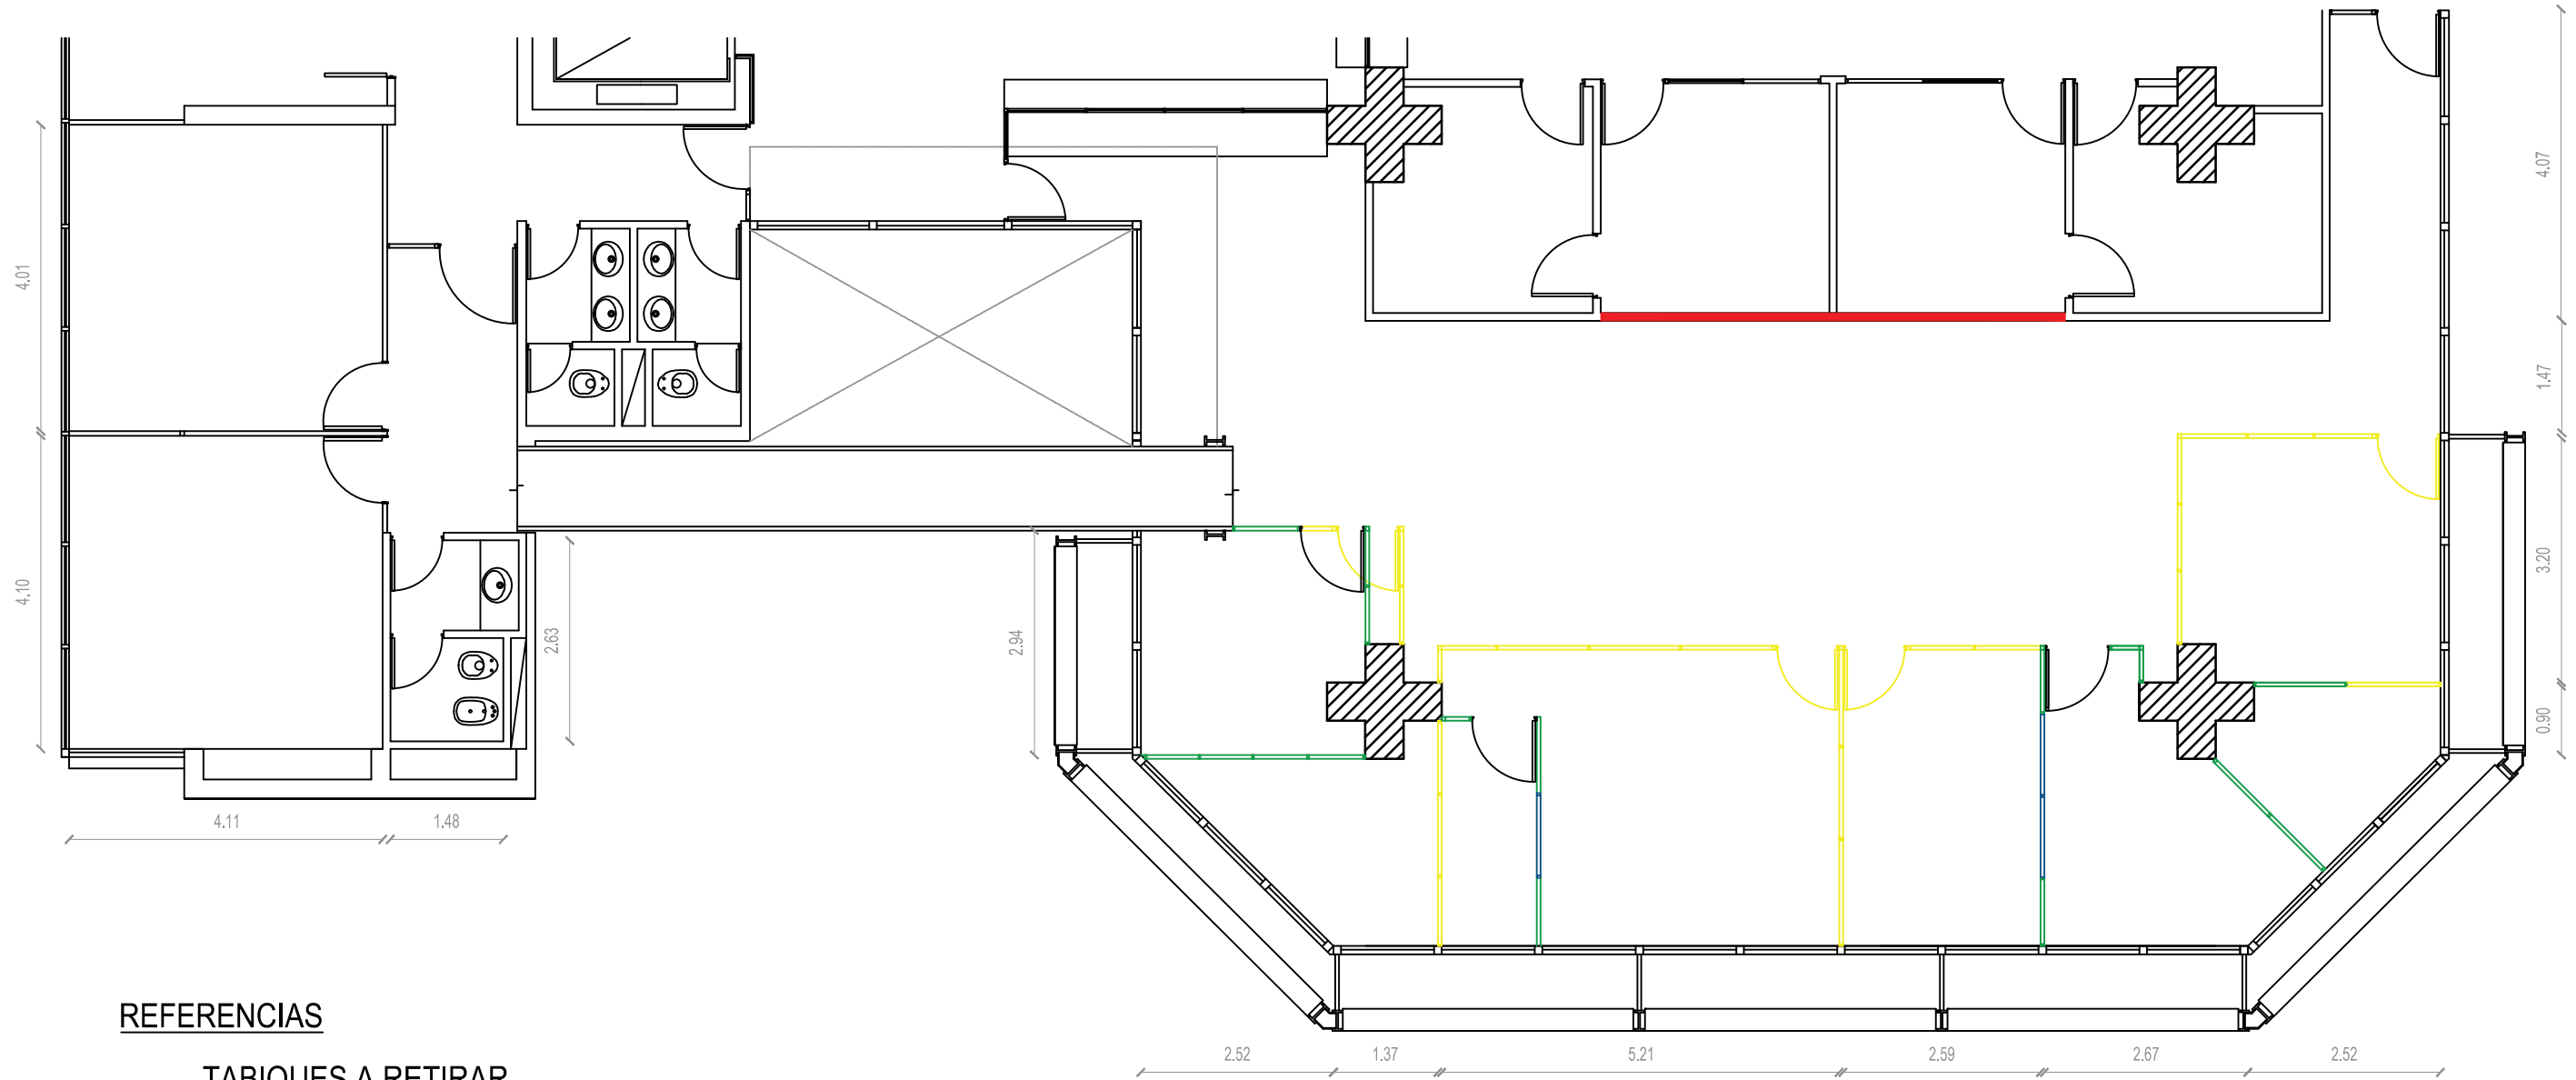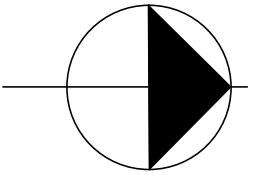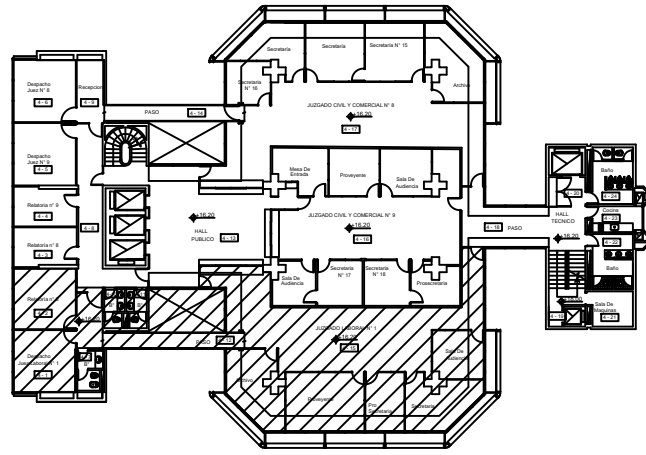

REFERENCIAS




- TABIQUES A RETIRAR
- TABIQUES EXISTENTES SE MANTIENEN Y SE REUBICAN
- TABIQUES CON PAÑO DE VIDRIO A COLOCAR
- TABIQUES NUEVOS
- DURLOCK

NOTA 1 : TODAS LAS MEDIDAS SE VERIFICARAN EN OBRA .

EDIFICIO: TRIBUNALES - 9 DE JULIO 1099 4º PISO		PLANO: PLANTA DE TABIQUES EXISTENTES Y A INSTALAR	
OBRA: JUZGADO LABORAL Nº1		DIRECCION DE ARQUITECTURA	ESCALA: 1:75
UBICACION: CORRIENTES		PROYECTO: S.M.R. DIBUJO: F.E.	FECHA: SEPTIEMBRE /22

PLANO Nº **07**

SECTOR DE INTERVENCION

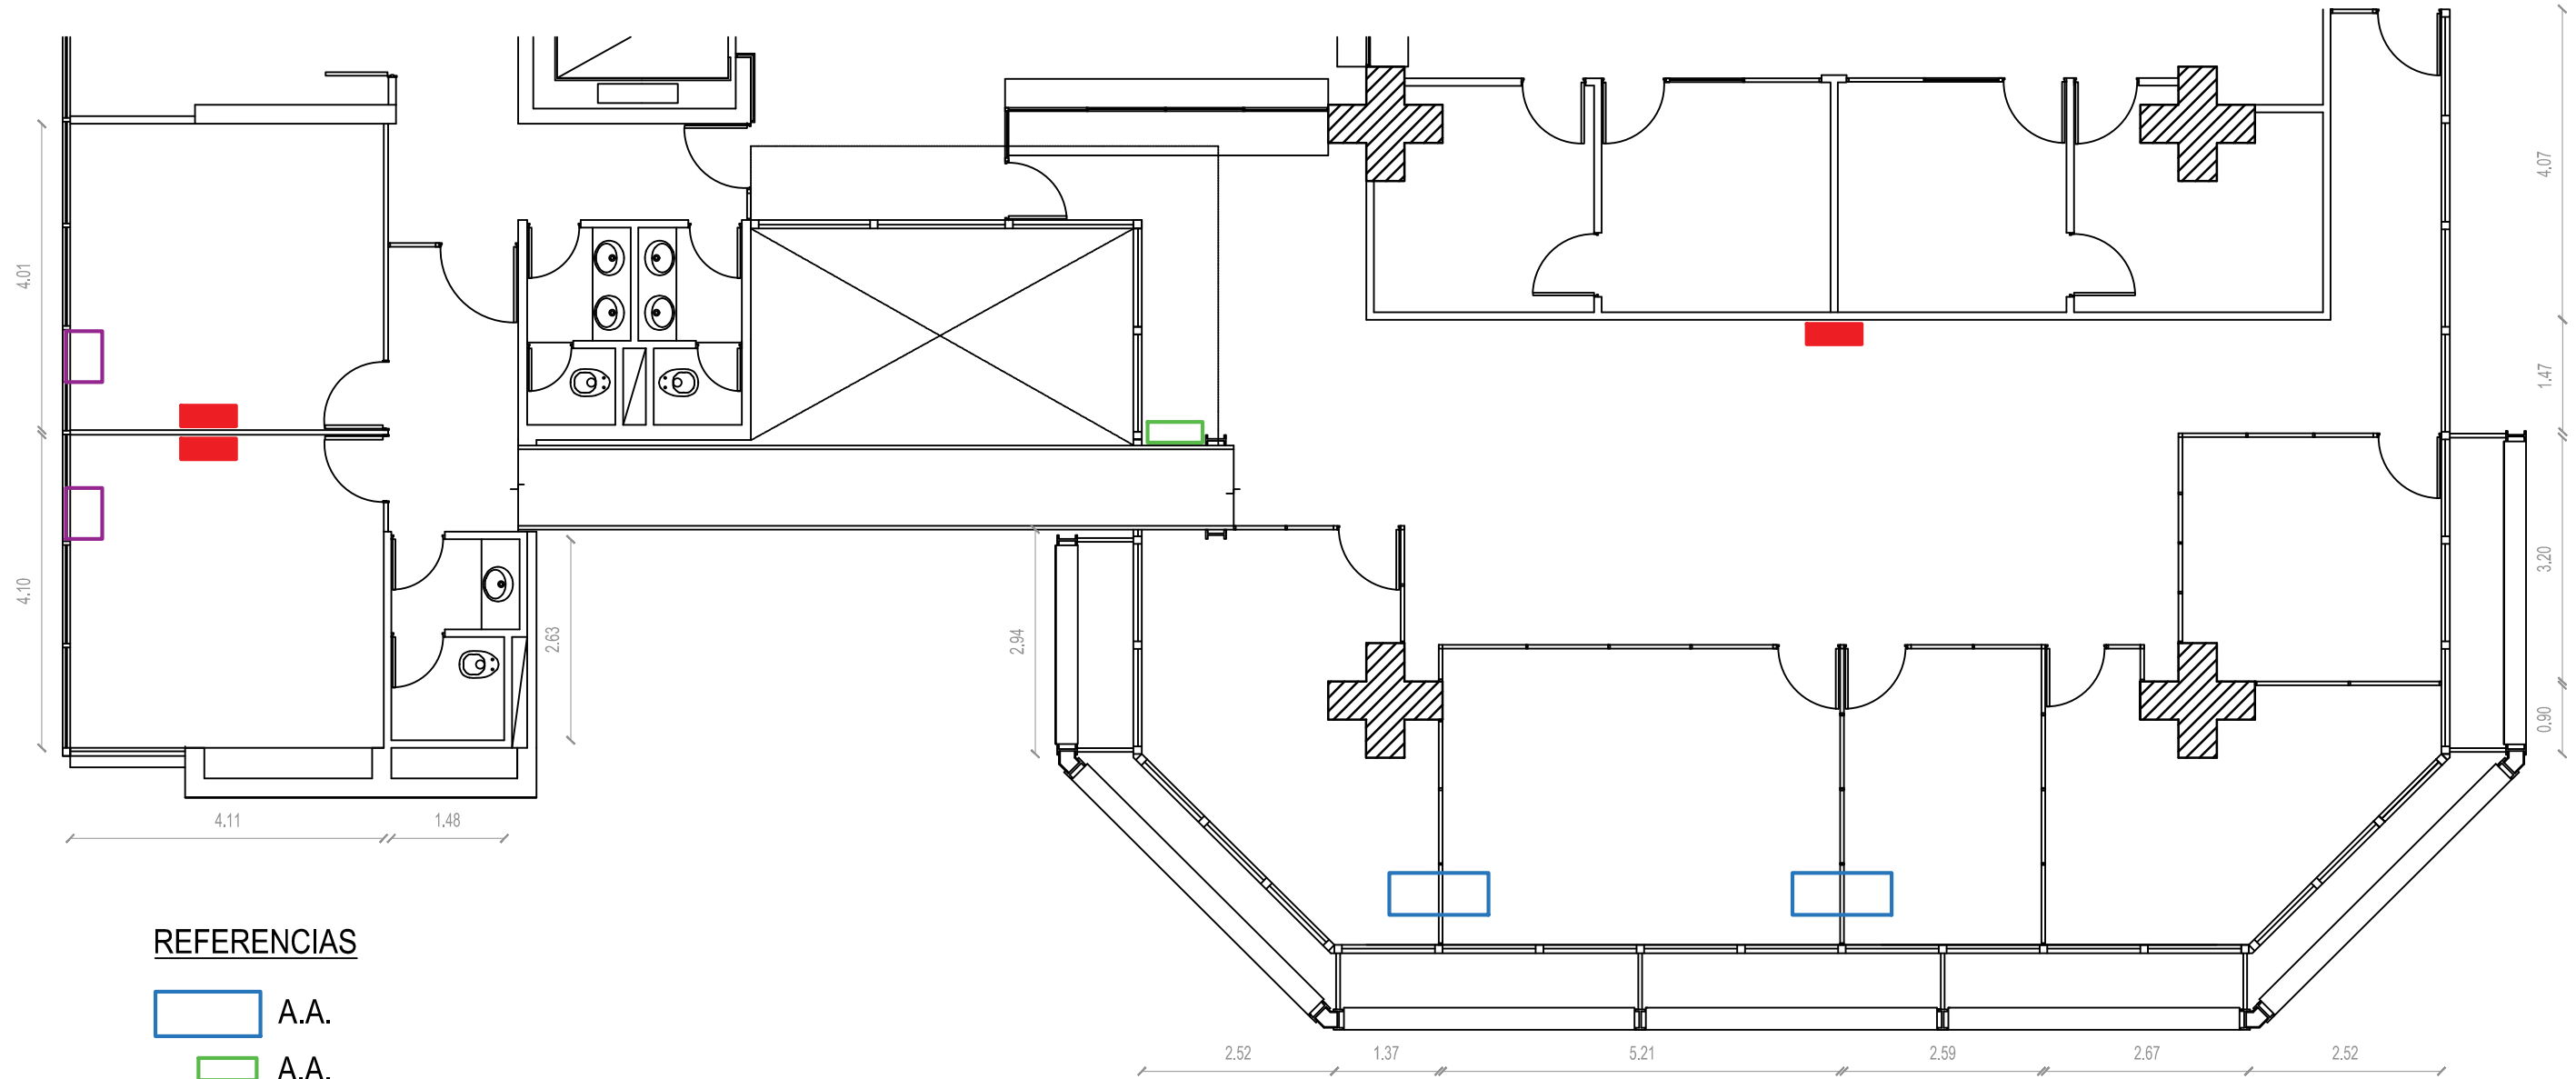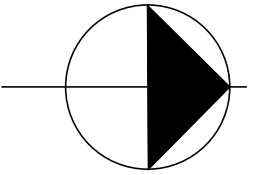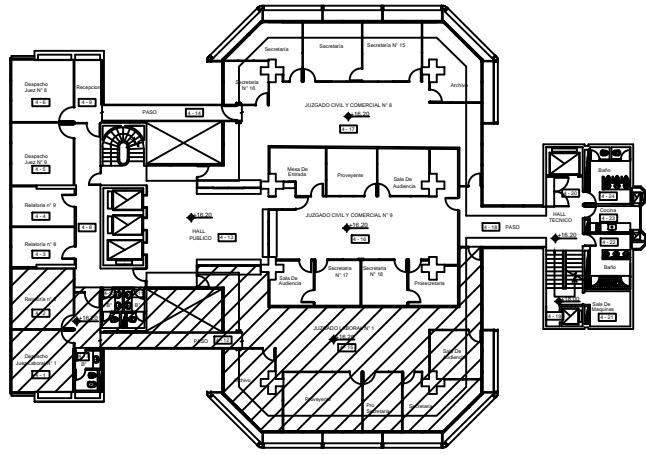

REFERENCIAS

- A.A.
- A.A.
- A.A. VENTANA
- CALEFACTOR

NOTA 1 : TODAS LAS MEDIDAS SE VERIFICARAN EN OBRA .

EDIFICIO: TRIBUNALES - 9 DE JULIO 1099
4º PISO

PLANO: PLANTA DE A.A. EXISTENTES

OBRA: JUZGADO LABORAL Nº1

DIRECCION DE ARQUITECTURA

ESCALA: **1:75**

UBICACION: CORRIENTES




PROYECTO: S.M.R.
DIBUJO: F.E.

FECHA: SEPTIEMBRE /22

PLANO Nº

08

SECTOR DE INTERVENCION

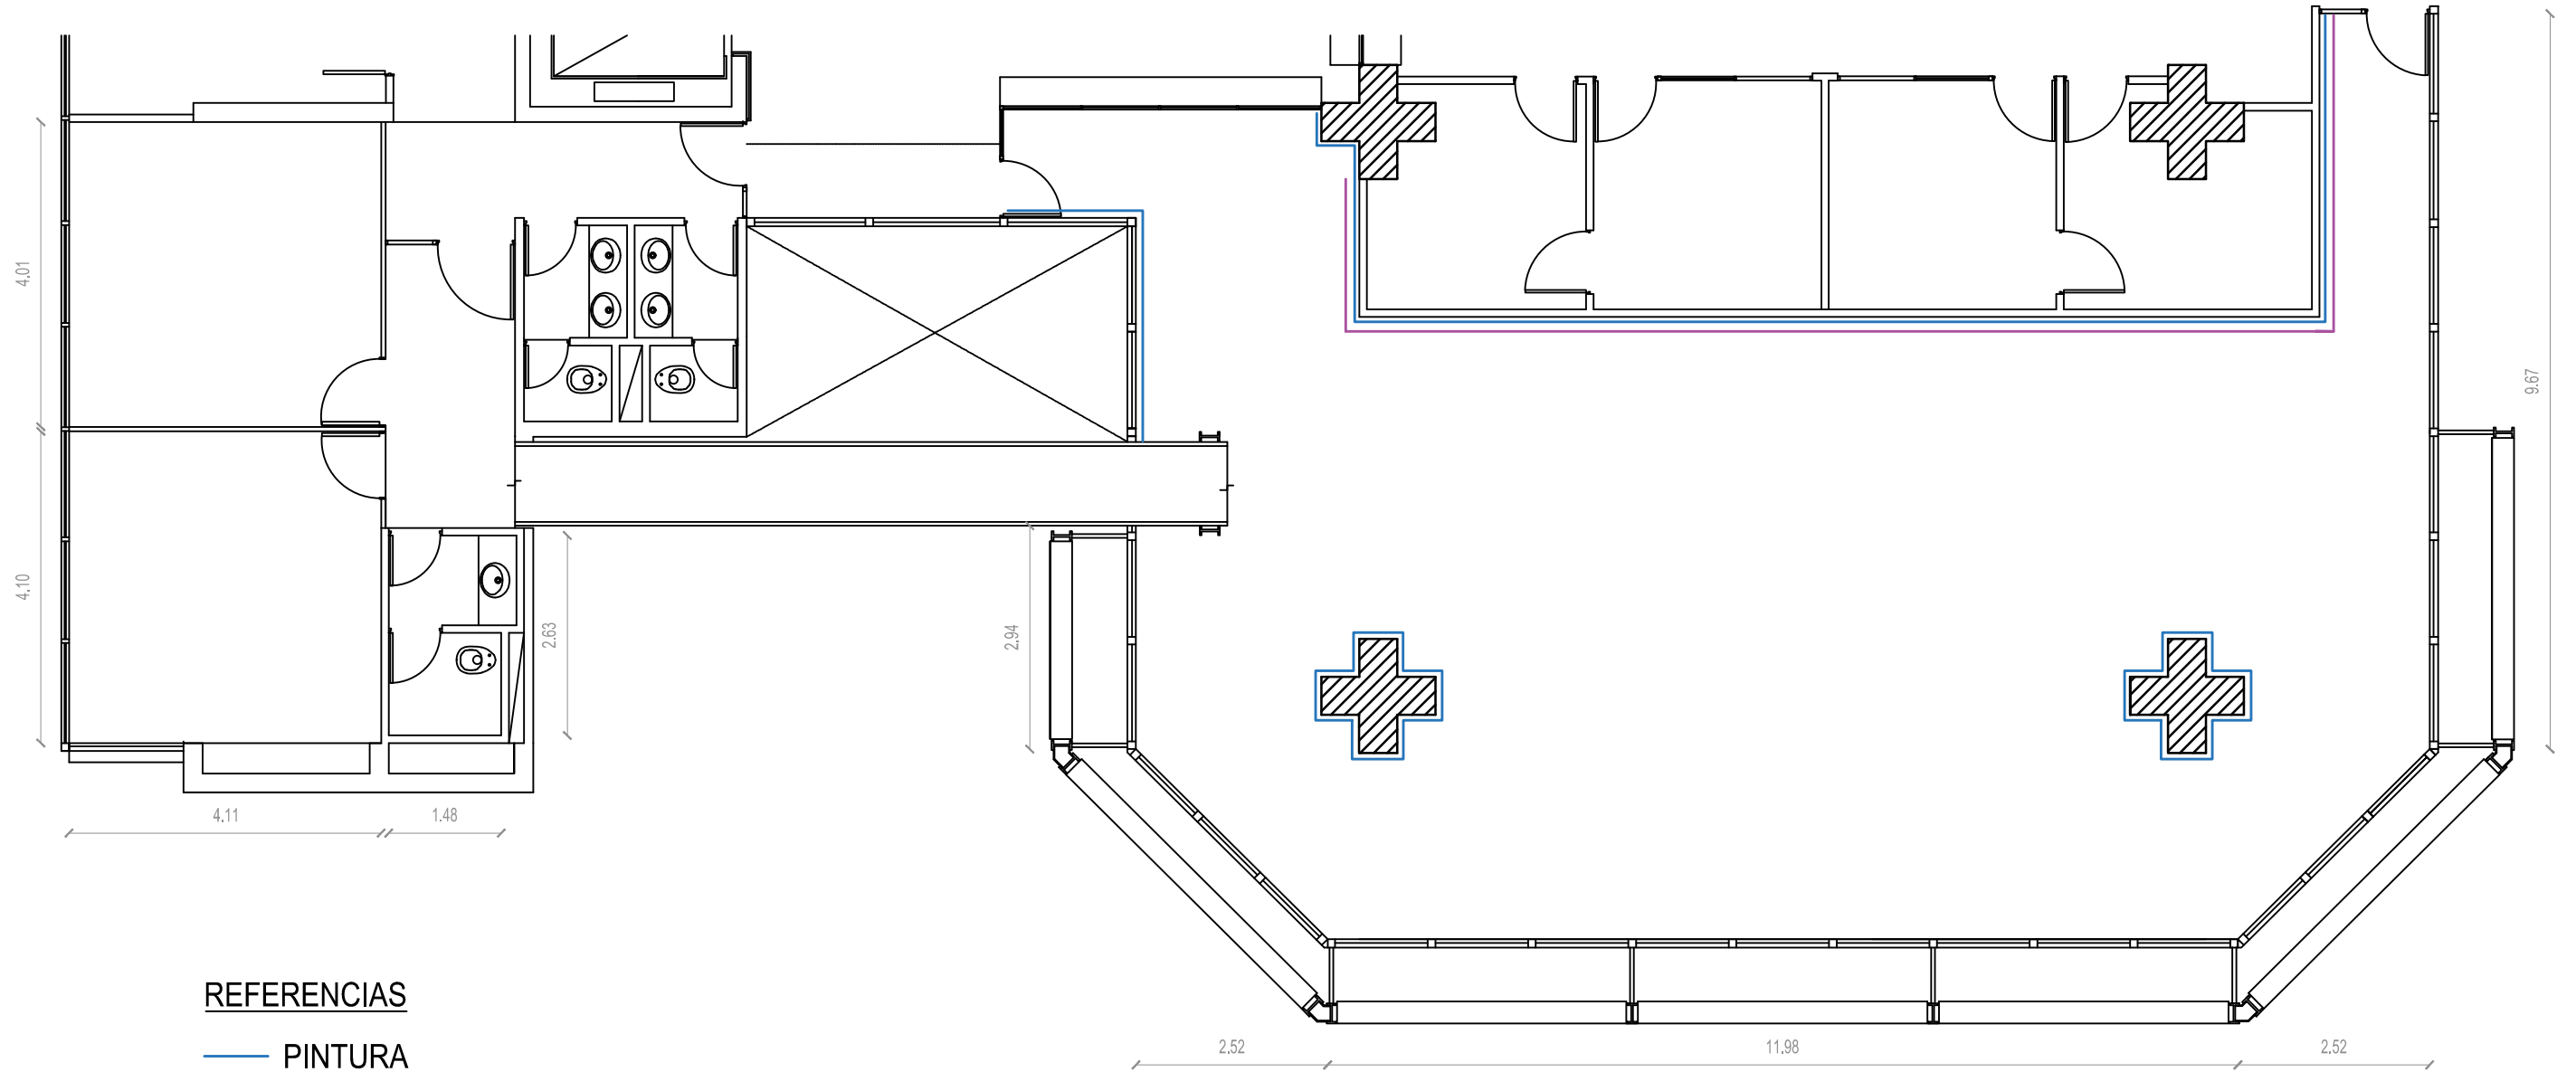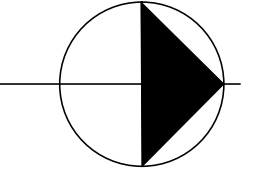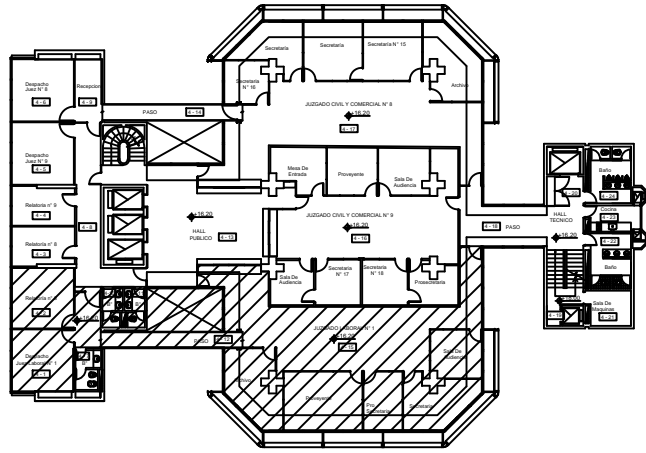

REFERENCIAS

- PINTURA
- GUARDASILLAS




NOTA 1 : TODAS LAS MEDIDAD SE VERIFICARAN EN OBRA .

EDIFICIO: TRIBUNALES - 9 DE JULIO 1099 4° PISO		PLANO: PLANTA PROPUESTA GUARDASILLAS Y PINTURA	
OBRA: JUZGADO LABORAL N°1	DIRECCION DE ARQUITECTURA	ESCALA: 1:75	
UBICACION: CORRIENTES	PROYECTO: S.M.R. DIBUJO: F.E.	FECHA: SEPTIEMBRE /22	


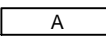
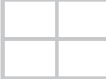

 
PLANO N°

09

SECTOR DE INTERVENCION

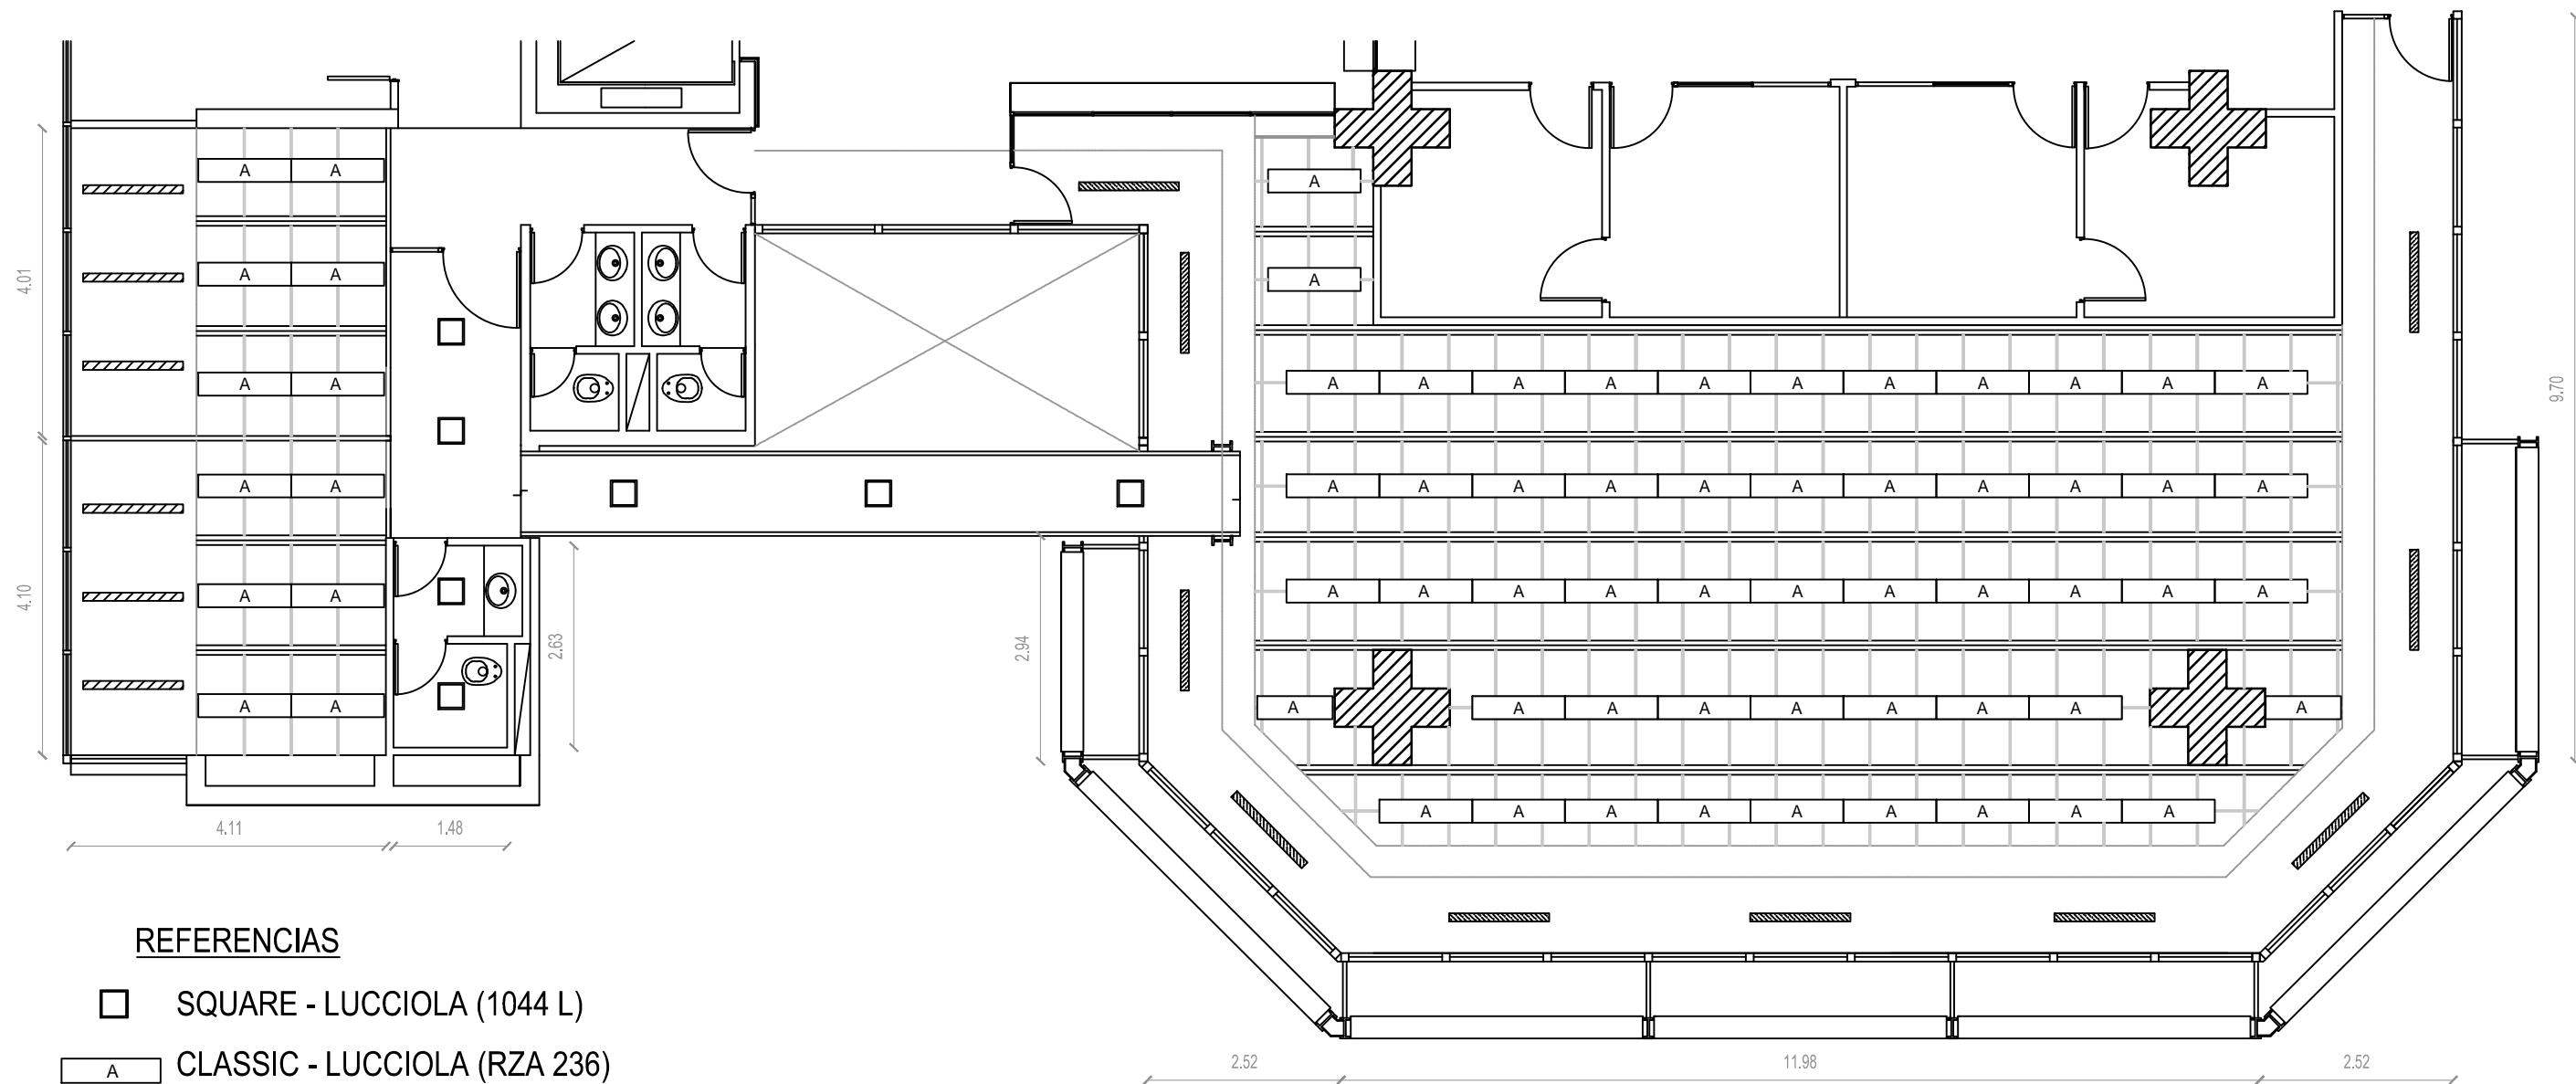
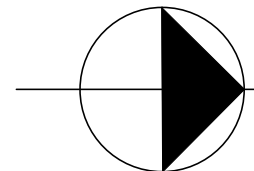
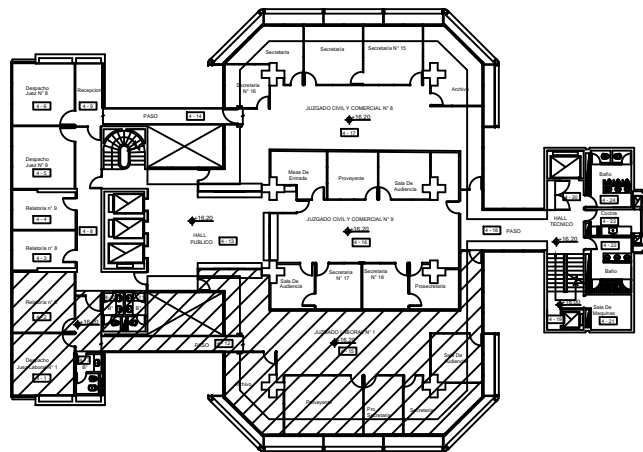


REFERENCIAS

-  SQUARE - LUCCIOLA (1044 L)
-  CLASSIC - LUCCIOLA (RZA 236)
-  CIELORRASO PLACAS DE YESO DESMONTABLE
-  BASICO DE FACALU - B APLICADO
-  BASICO DE FACALU - B SUSPENDIDO

NOTA 1 : TODAS LAS MEDIDAD SE VERIFICARAN EN OBRA .		
EDIFICIO: TRIBUNALES - 9 DE JULIO 1099 4º PISO	PLANO: PLANTA CIELORRASOS	
OBRA: JUZGADO LABORAL Nº1	DIRECCION DE ARQUITECTURA	ESCALA: 1:75
UBICACION: CORRIENTES	PROYECTO: S.M.R. DIBUJO: F.E.	FECHA: SEPTIEMBRE /22
		PLANO Nº 10

SECTOR DE INTERVENCION

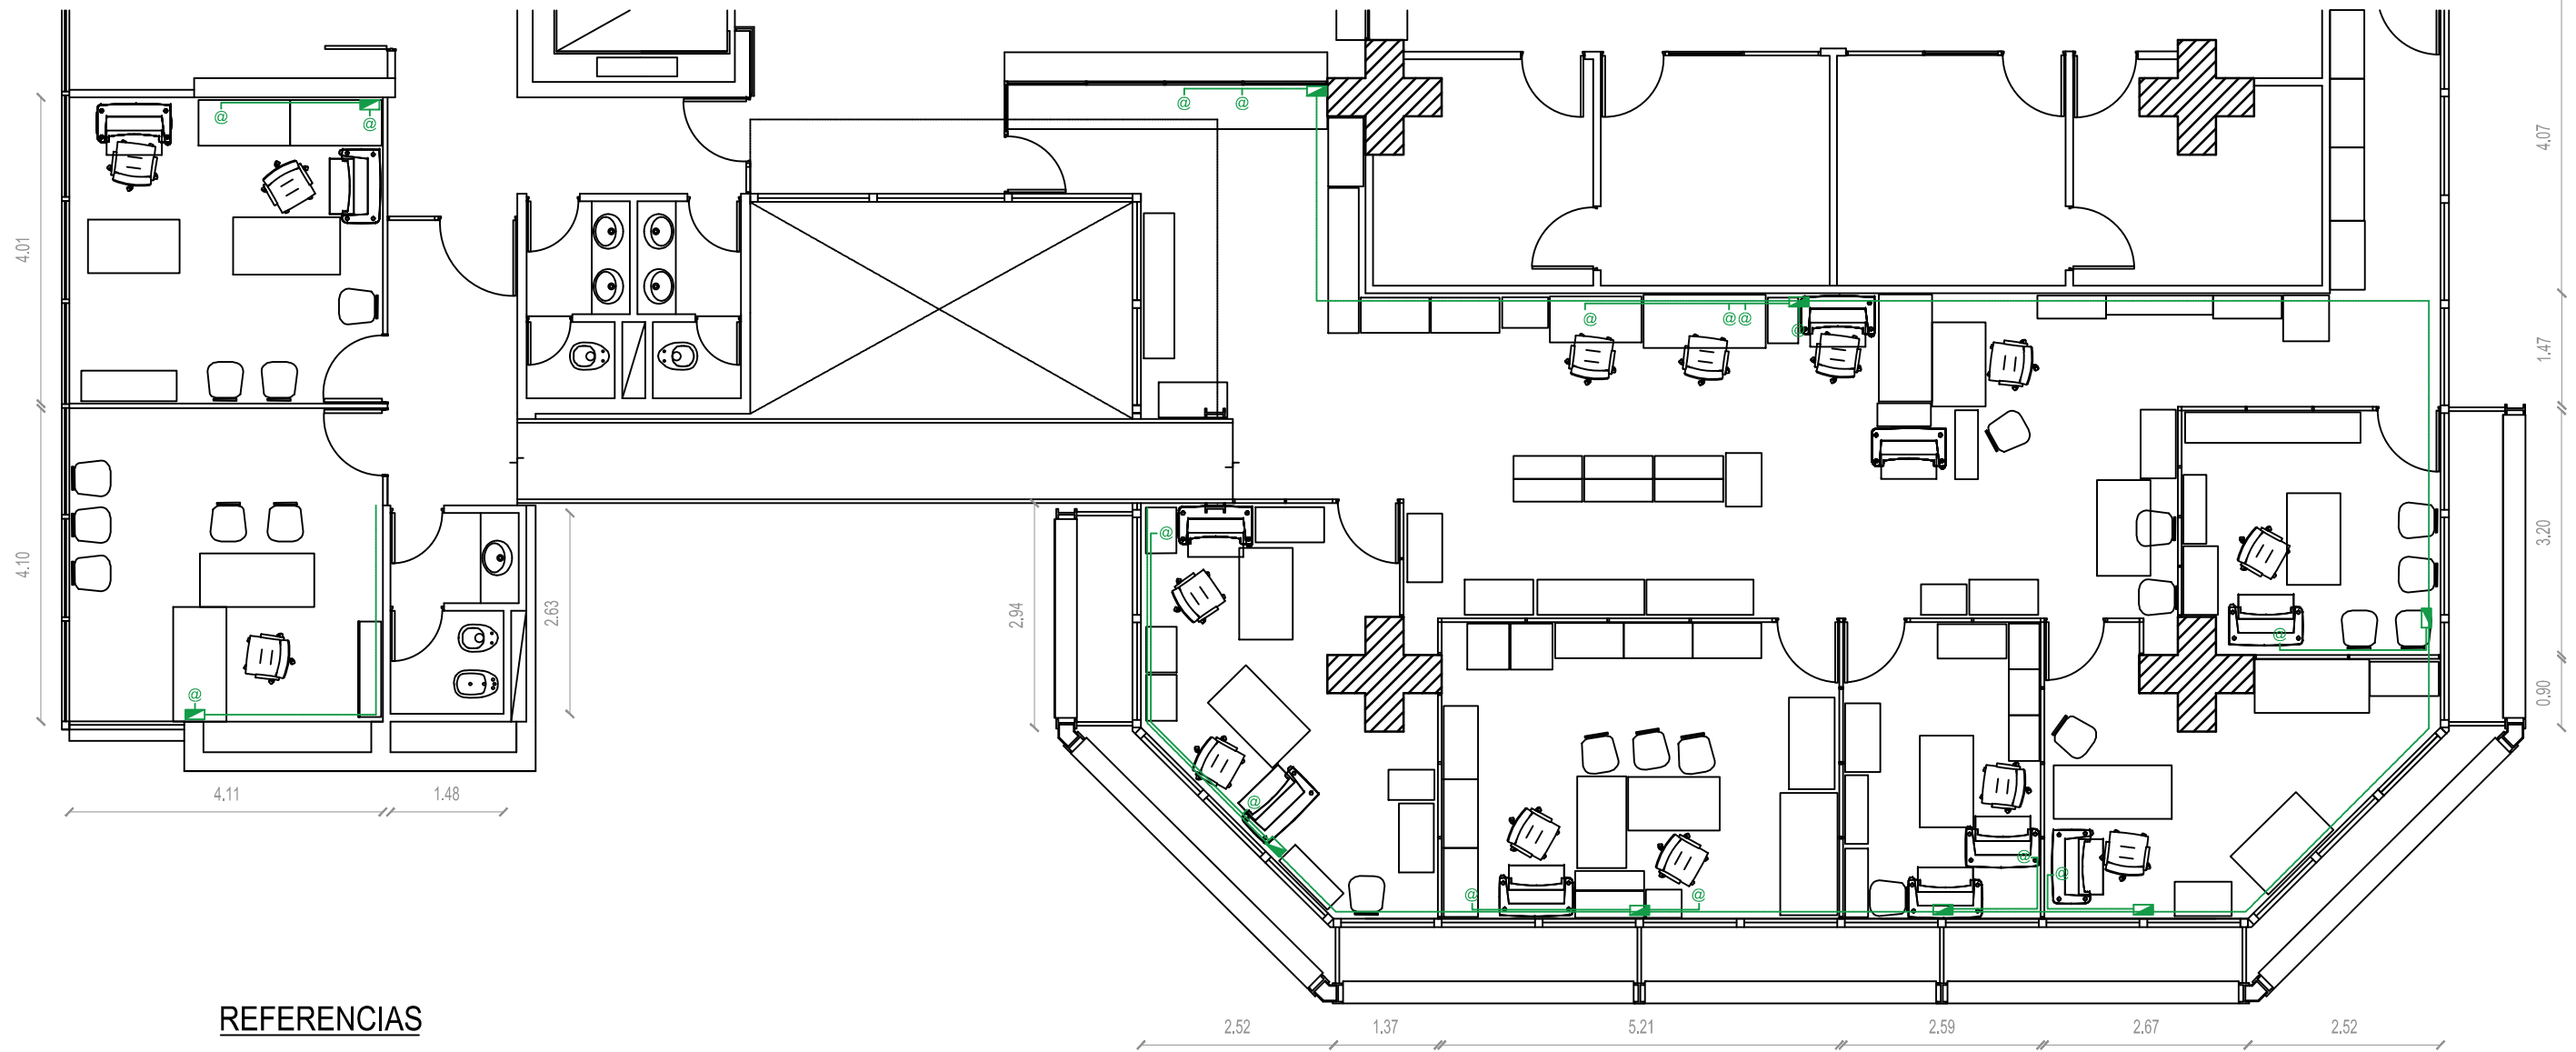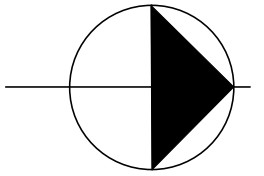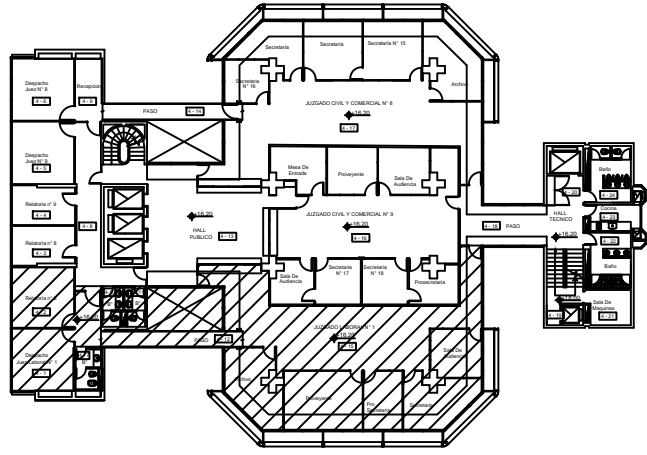

REFERENCIAS

-@ PUESTOS INFORMATICOS EXISTENTES

NOTA 1 : TODAS LAS MEDIDAS SE VERIFICARAN EN OBRA .

EDIFICIO: TRIBUNALES - 9 DE JULIO 1099 4° PISO		PLANO: PLANTA DE PUESTOS INFORMÁTICOS EXISTENTES	
OBRA: JUZGADO LABORAL N°1	DIRECCION DE ARQUITECTURA	ESCALA: 1:75	
UBICACION: CORRIENTES	PROYECTO: S.M.R. DIBUJO: F.E.	FECHA: SEPTIEMBRE /22	

PLANO N°
11