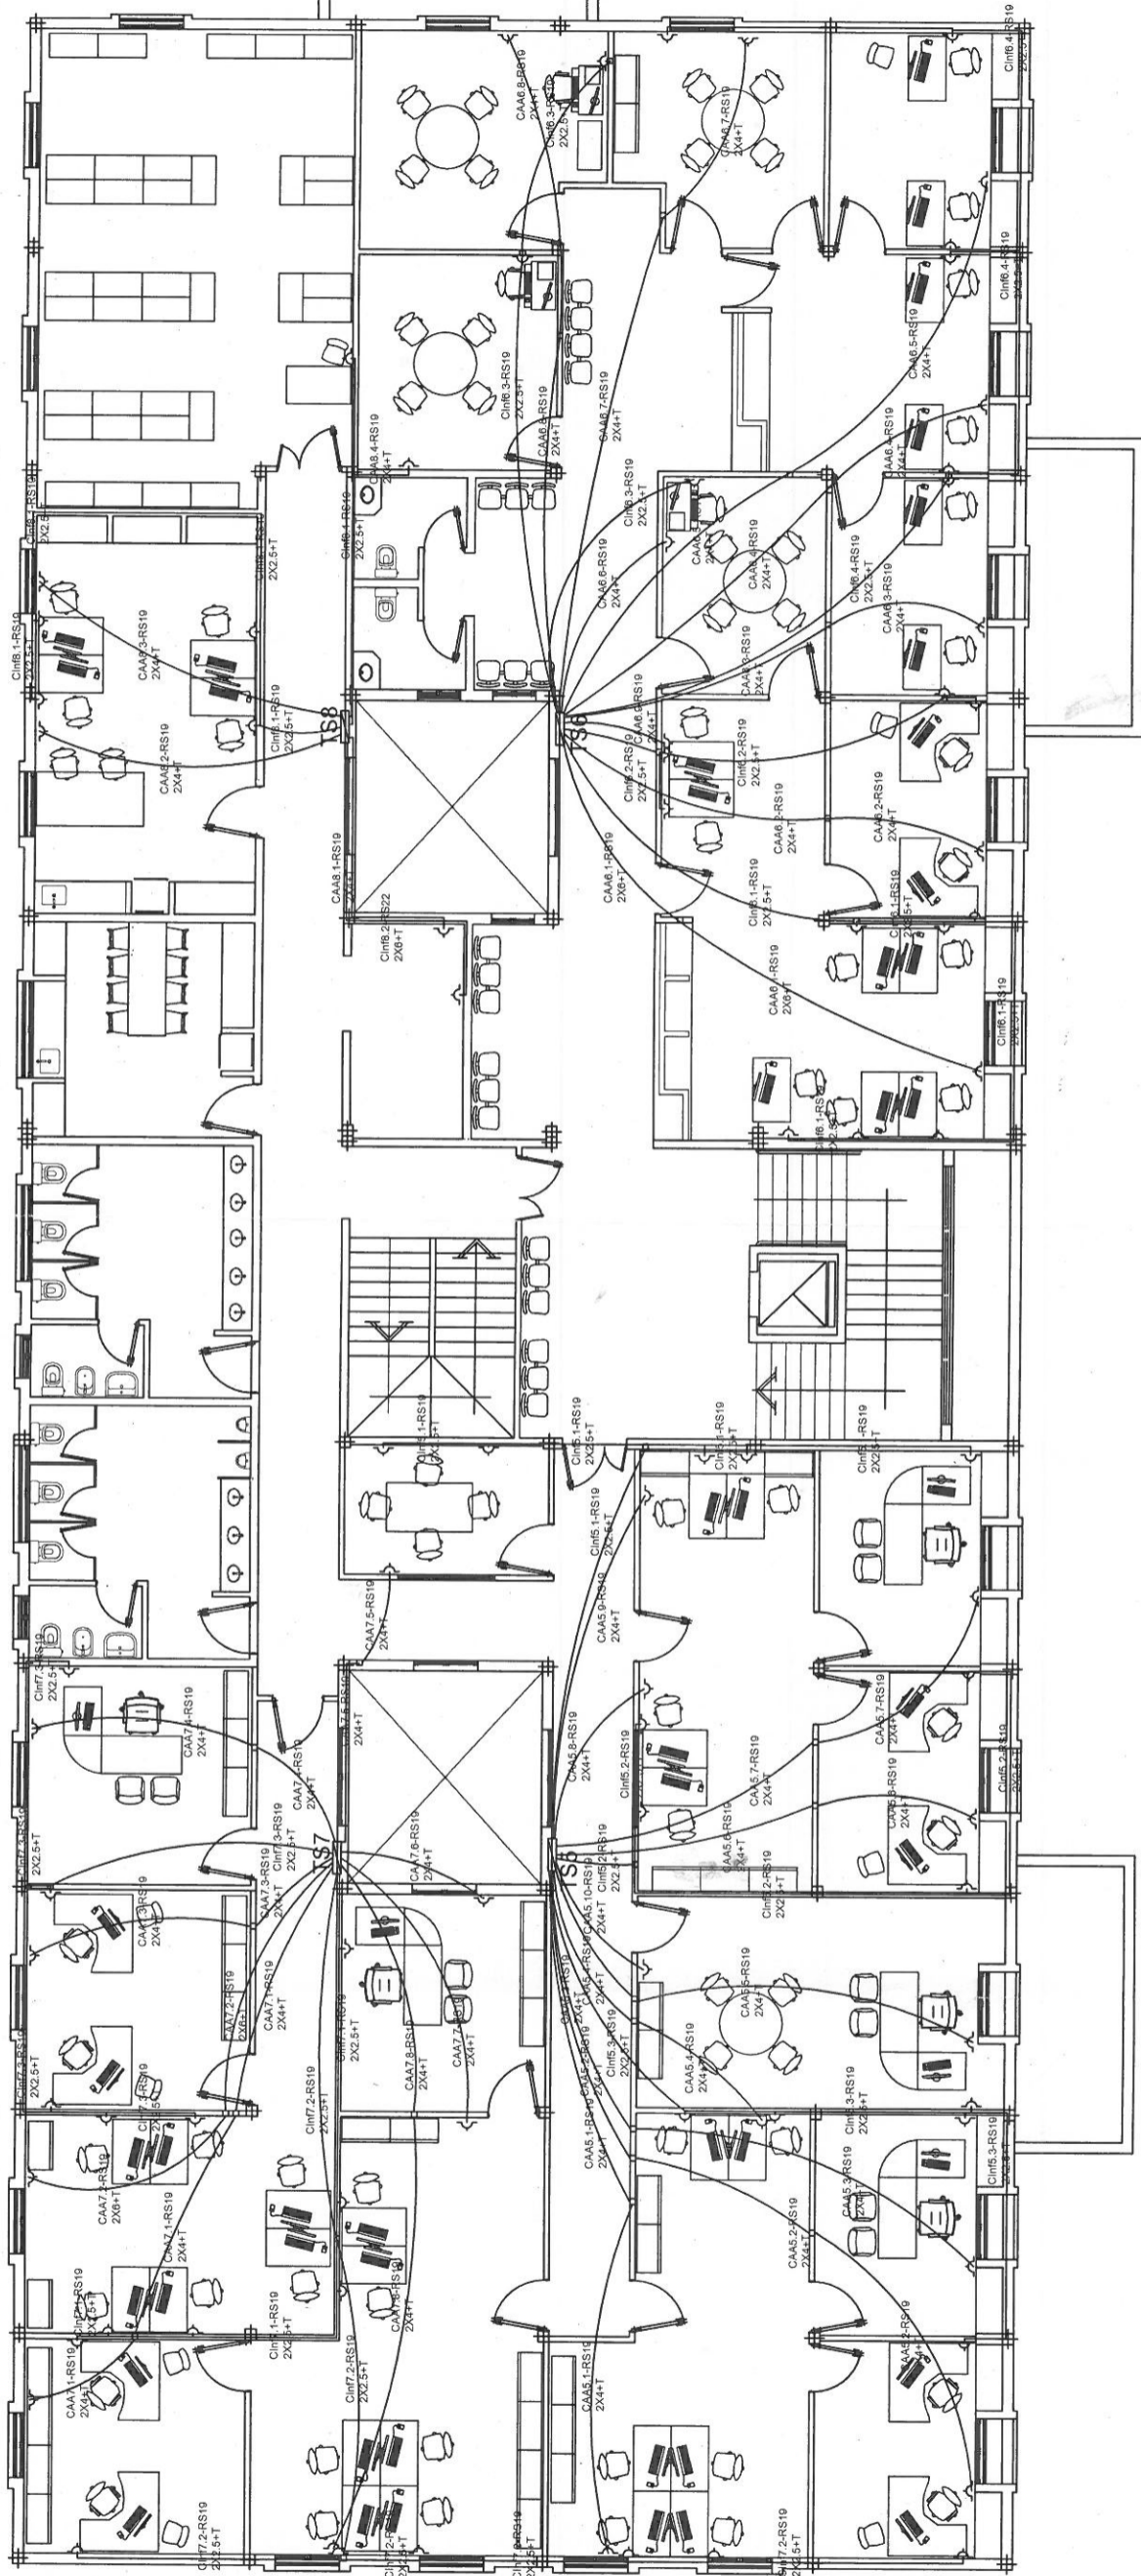


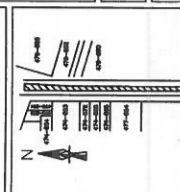

Eje Medianero




ING. ANA SAUDE
 Ingeniero Profesional
 Dirección de Arquitectura
 Poder Judicial - Ctes


Arq. NATALIA CARRANZA TORRES
 Directora
 Dirección de Arquitectura
 Poder Judicial - Ctes


ING. RICARDO ROJAS
 Ingeniero Profesional
 Dirección de Arquitectura
 Poder Judicial - Prov. de Corrientes

<input checked="" type="checkbox"/> INSTALACION ELECTRICA	UBICACION 	Plano N°: 46b
	Obra: CONSTRUCCION DEPENDENCIAS JUDICIALES "MINISTERIO PUBLICO" Avda. Rep. Oriental del Uruguay N° 1796 - Mercedes - Corrientes	Escala: S/E Octubre 2023
Plano: PLANOS CIRCUITOS DE AA E INFORMATICA (PLANTA ALTA)	Directora: Arq° Natalia Carranza Torres	
Proyecto: Ing° Manuel Espasandín	Dibujo: Ing° Manuel Espasandín	
NOTA: TODAS LAS MEDIDAS SE VERIFICARAN EN OBRA.		
Poder Judicial de la Provincia de Corrientes  Dirección de Arquitectura Carlos Pellegrini 894 Tel/Fax 03794-476741		